


FUNZIONAMENTO NUOVO IMPIANTO (TERZA FASE) ATTIVAZIONE ISPESSIMENTO FANGHI


DISMISSIONE DEL MANUFATTO

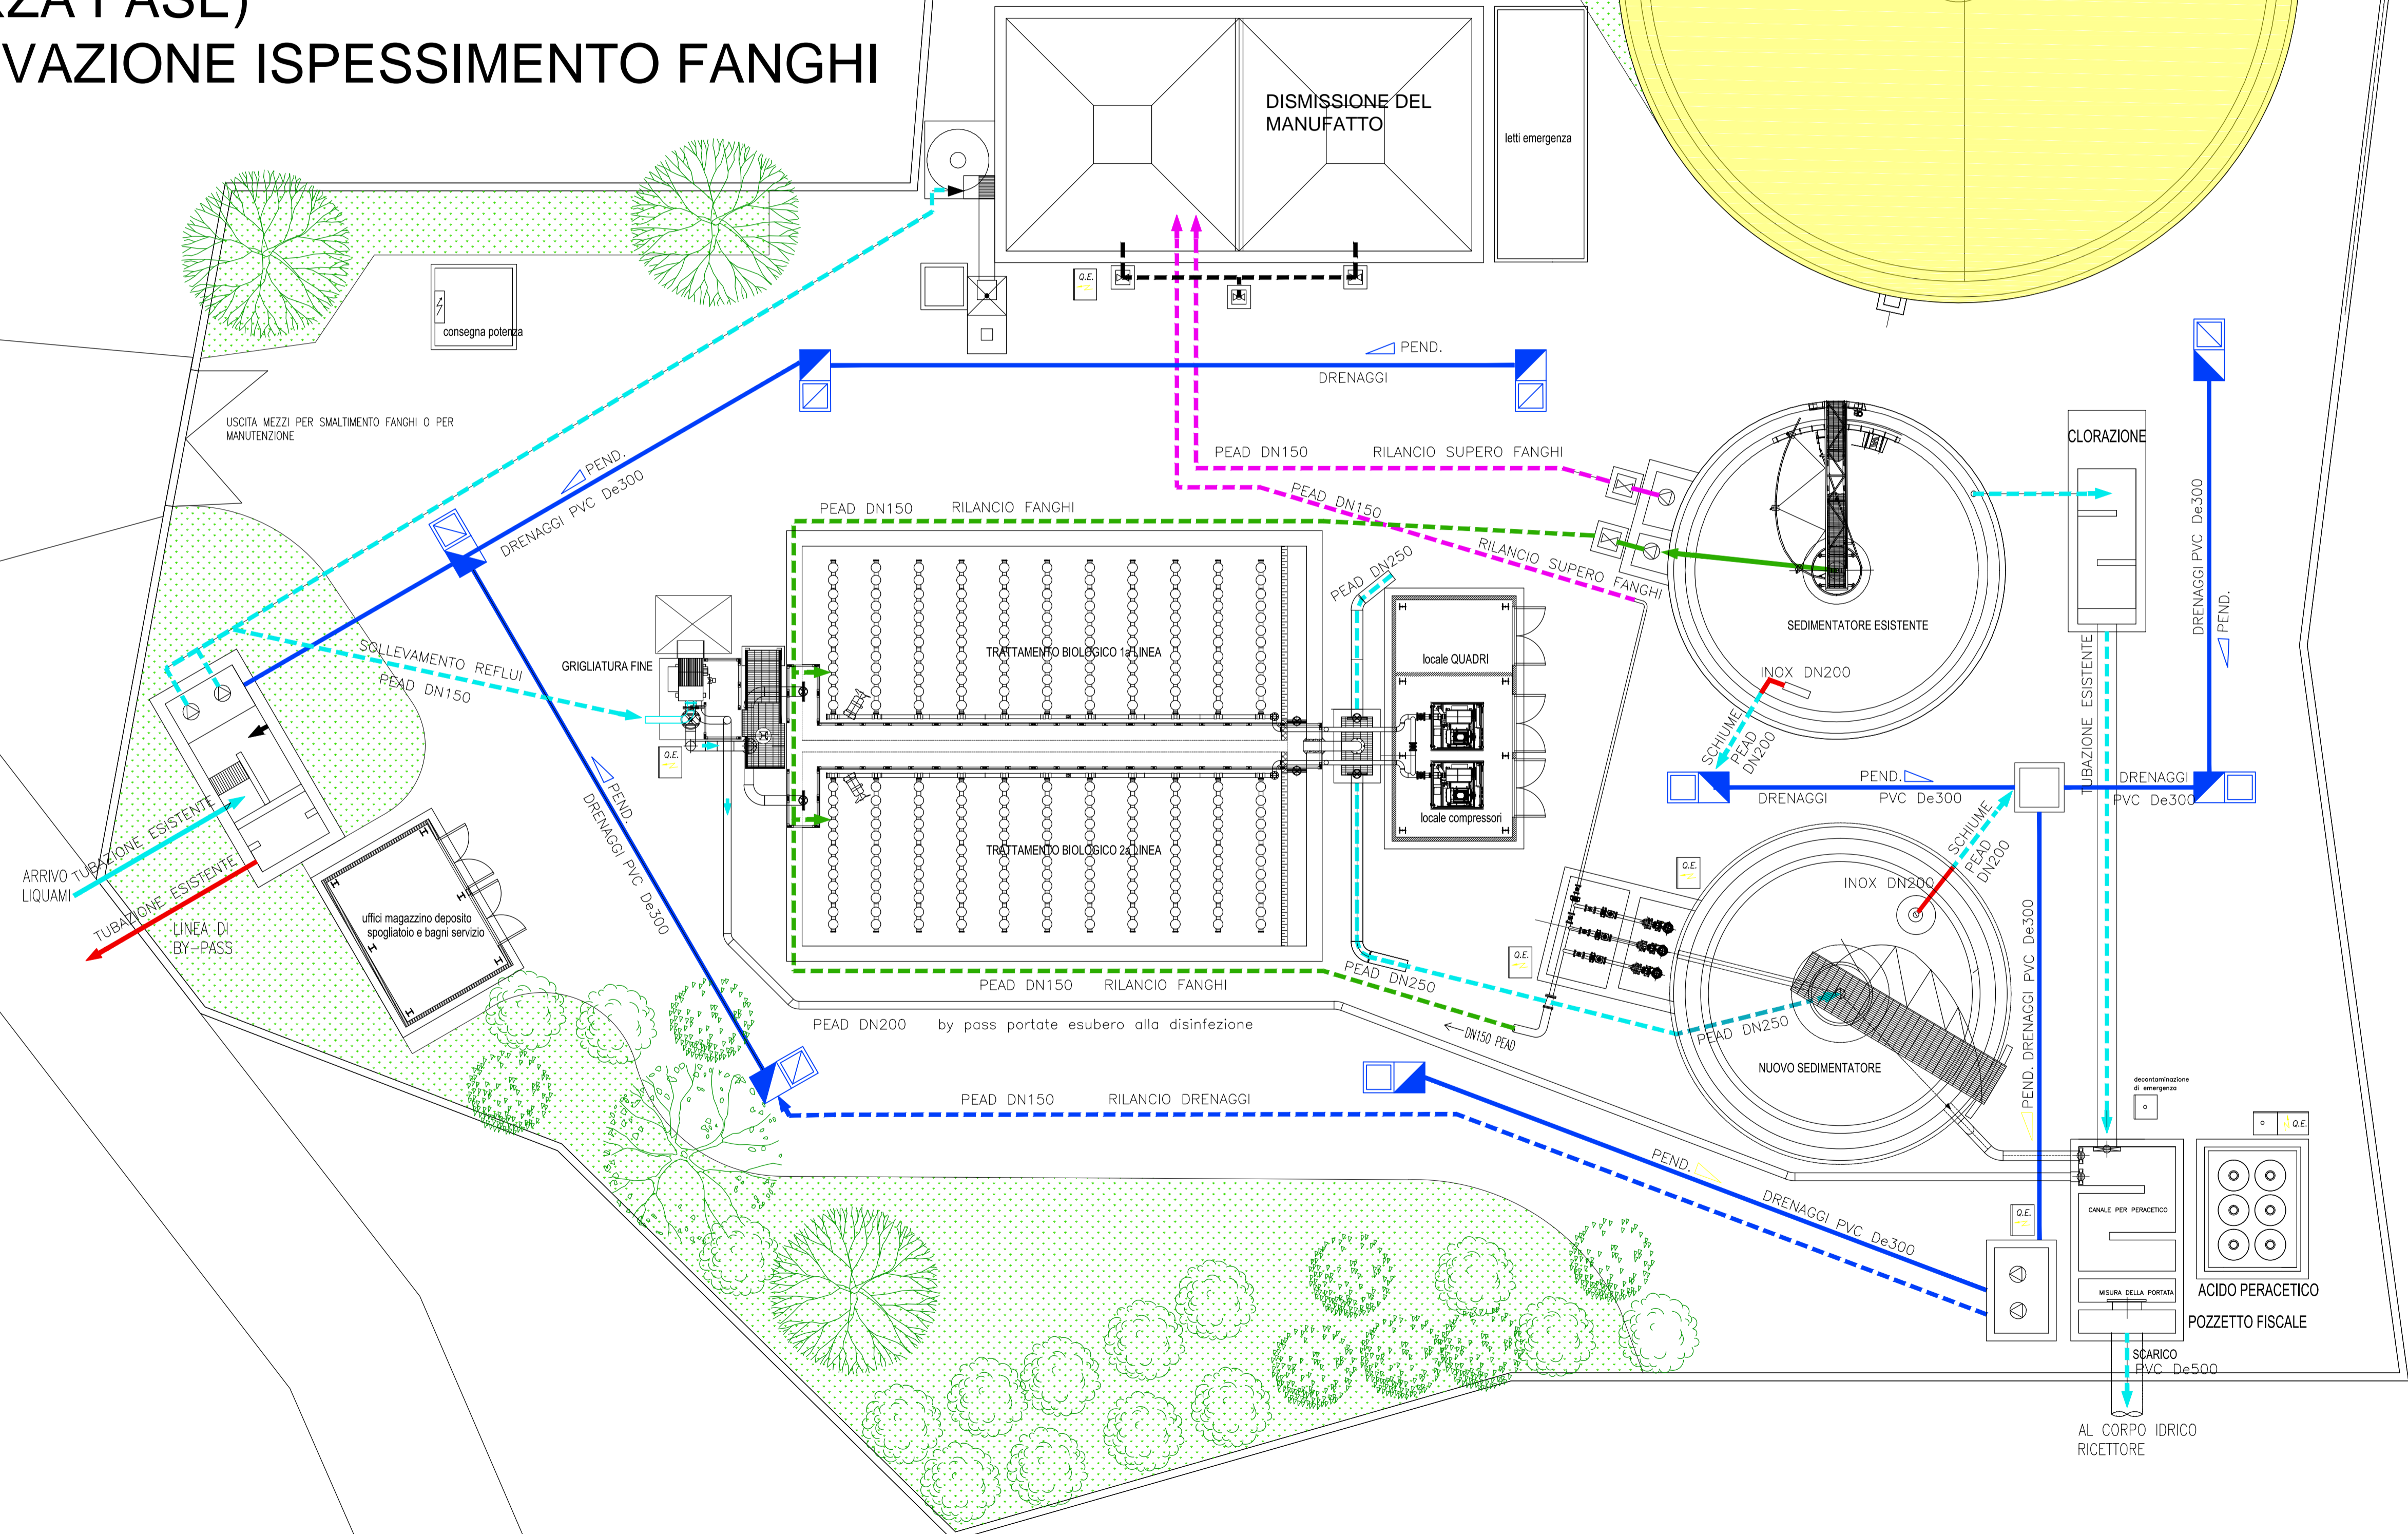

Azienda Comprensoriale Acquedottistica S.p.A.
Via Pescara - Tavo - Foro
via Mezzetti del Lavoro, 91 - 65125 PESCARA

COMUNE DI RIPA TEATINA
PROVINCIA DI CHIETI

PERIZIA TECNICA DI VARIANTE SUPPLETIVA
LAVORI DI ADEGUAMENTO DELL'IMPIANTO DI DEPURAZIONE SITO IN
LOCALITA' CAPOLUOGO NEL COMUNE DI RIPA TEATINA (CH) PER A.E.
SUPERIORI A 2000

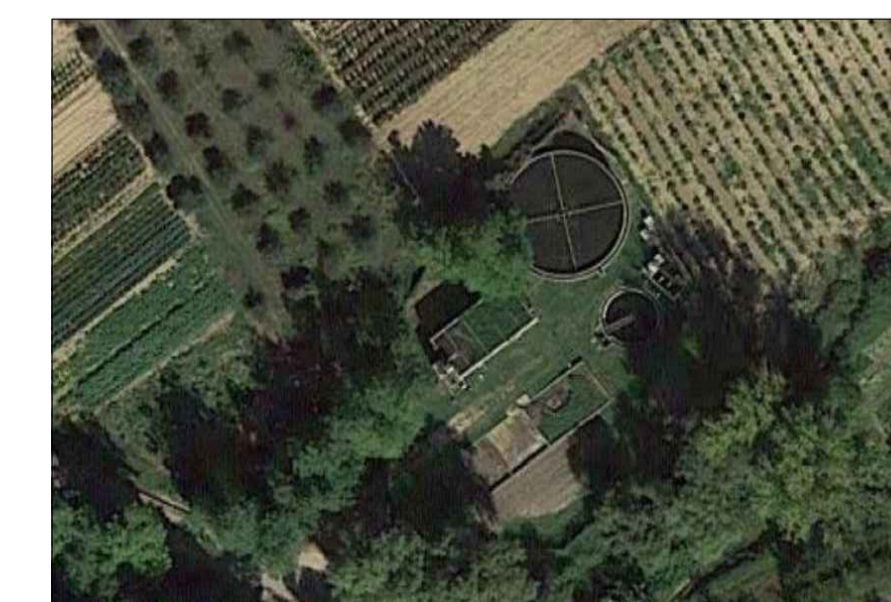

SPAZIO PER UFFICIO

REVISIONI

PLANIMETRIA (terza fase)

SCALA:
1:500

DISEGNO:

02.03



PROGETTO e DIREZIONE LAVORI
dott. ing. Lucia Bergia

Marzo 2022