



**UP GRADE IMPIANTI ESISTENTI
(QUARTA FASE)
INSTALLAZIONE N.2 NUOVI GRUPPI:
1) PER SOLLEVAMENTO REFLUI
2) PER RICIRCOLO E SUPERO FANGHI**

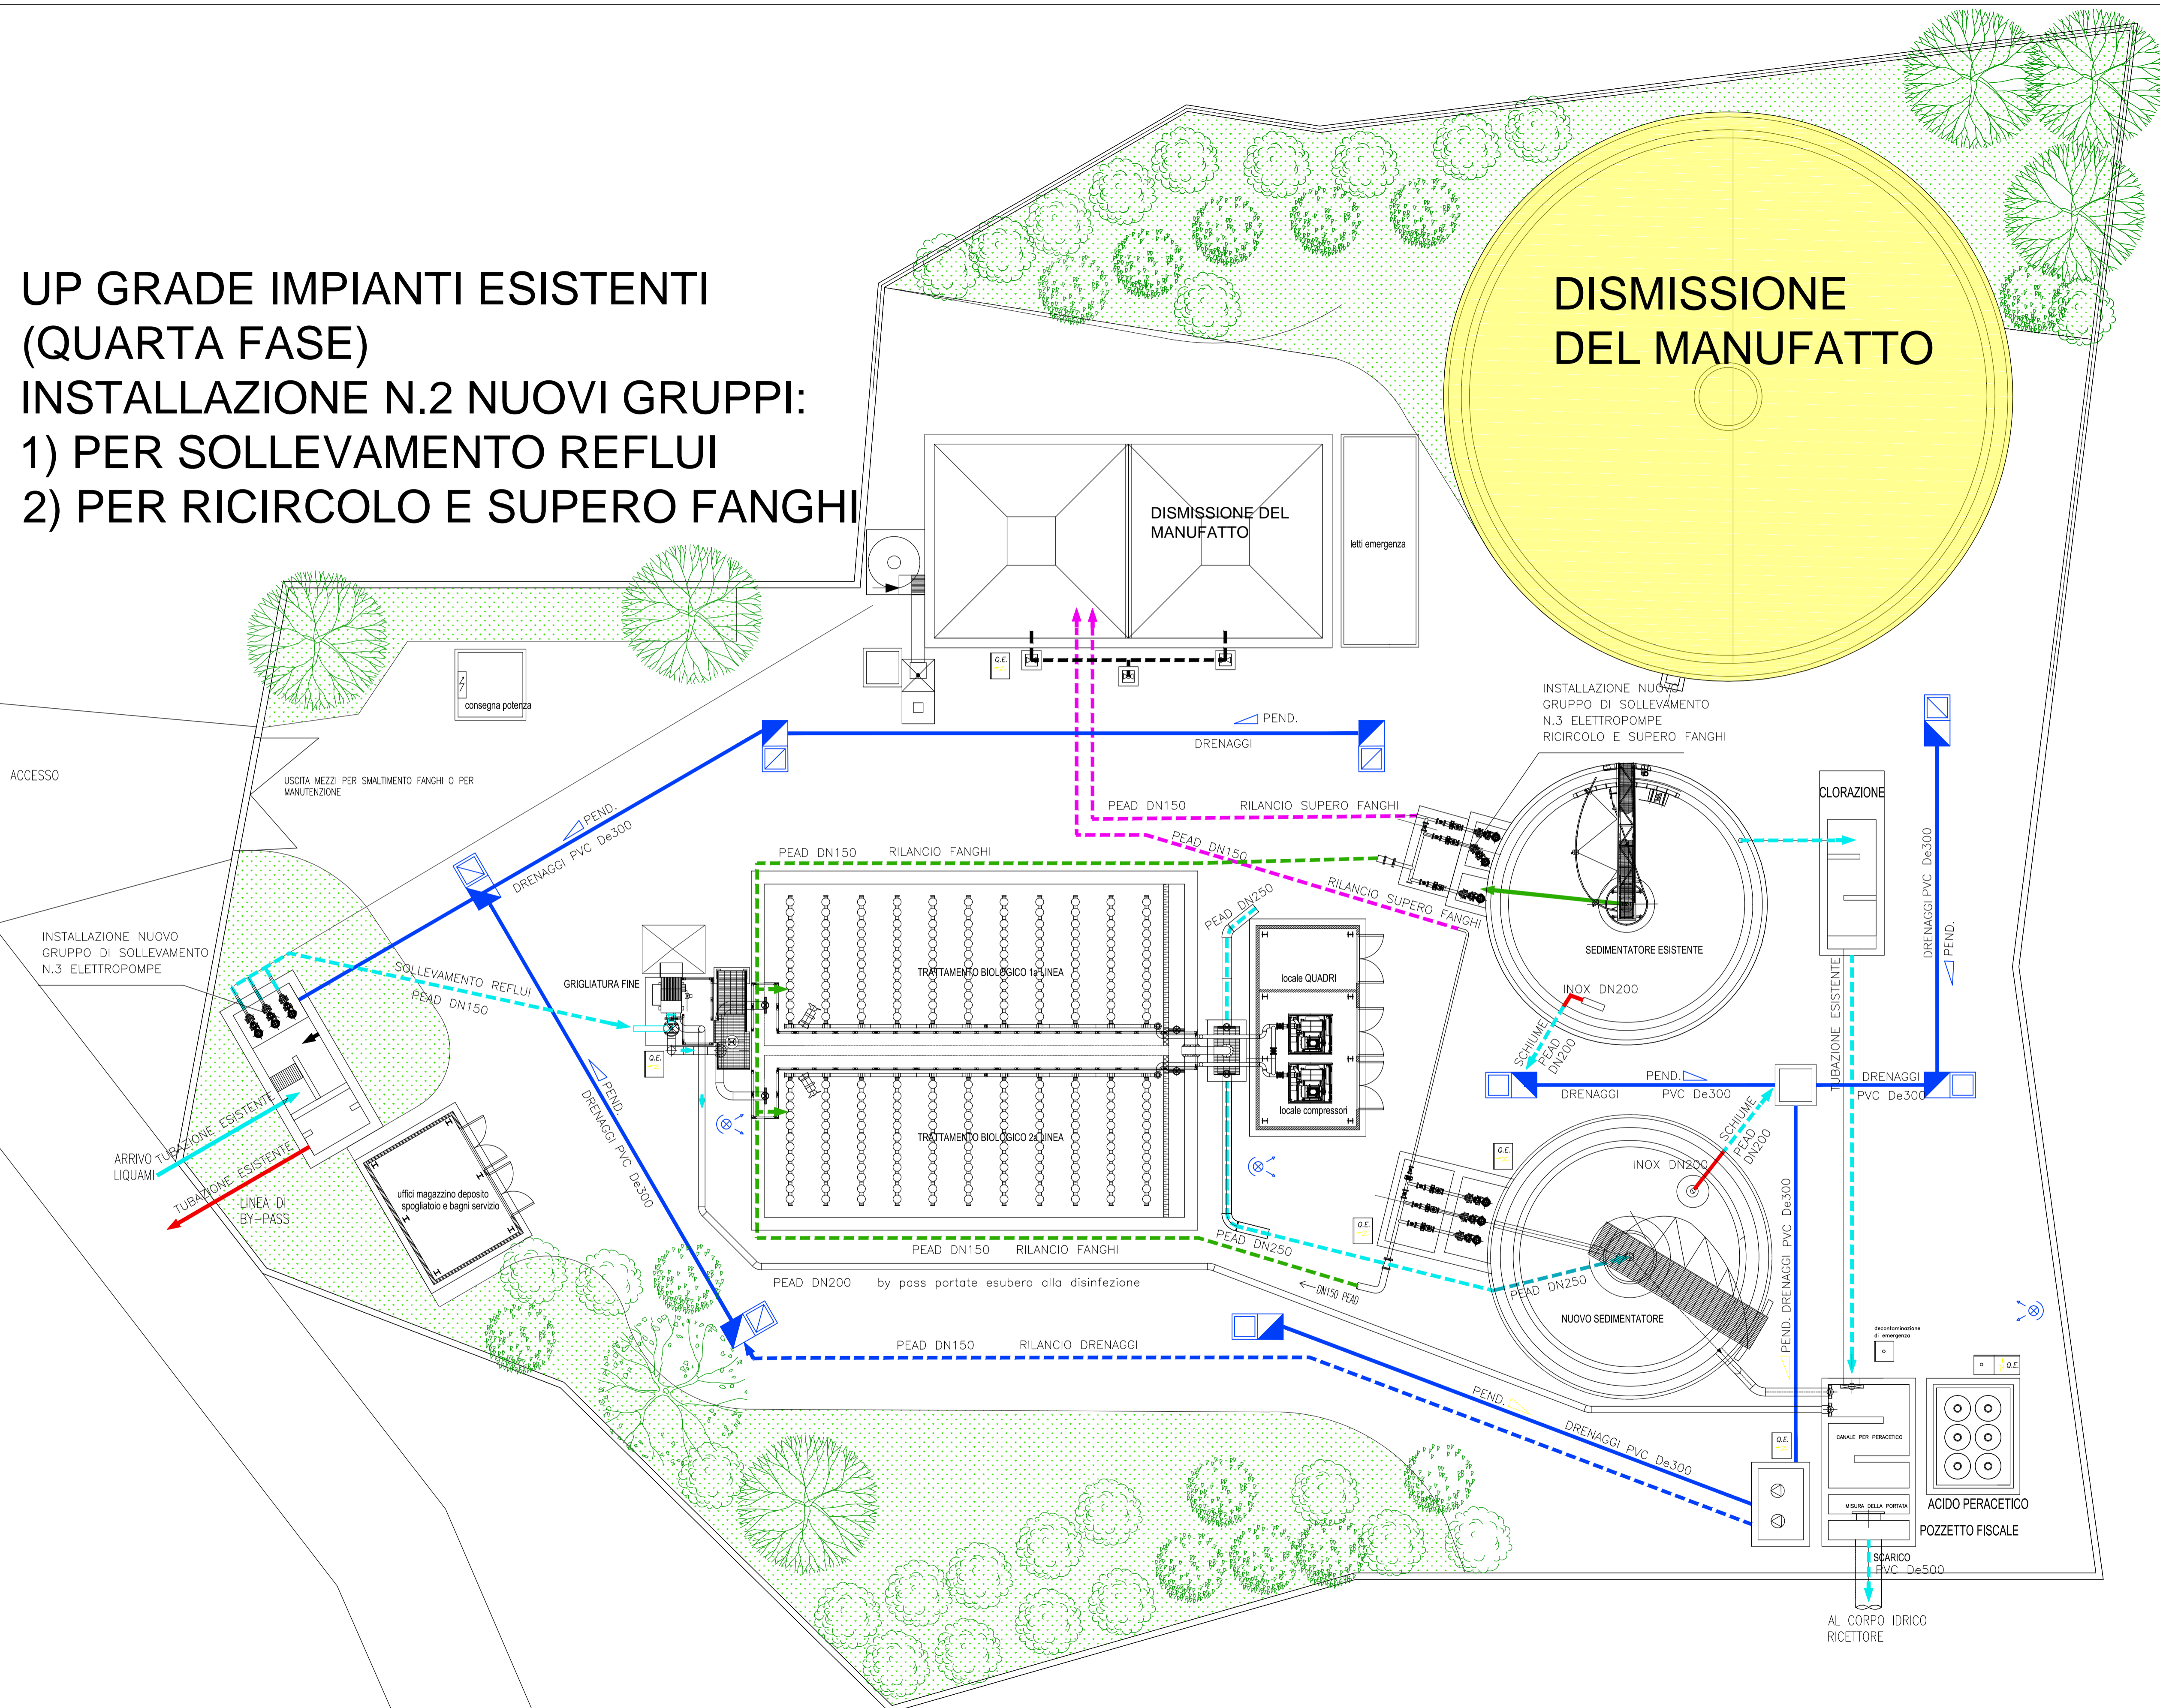

Azienda Comprensoriale Acquedottistica S.p.A.
Via Pescara - Tavo - Foro
via Mezzini del Lavoro, 91 - 65125 PESCARA

COMUNE DI RIPA TEATINA
PROVINCIA DI CHIETI

**PERIZIA TECNICA DI VARIANTE SUPPLETIVA
LAVORI DI ADEGUAMENTO DELL'IMPIANTO DI DEPURAZIONE SITO IN
LOCALITA' CAPOLUOGO NEL COMUNE DI RIPA TEATINA (CH) PER A.E.
SUPERIORI A 2000**

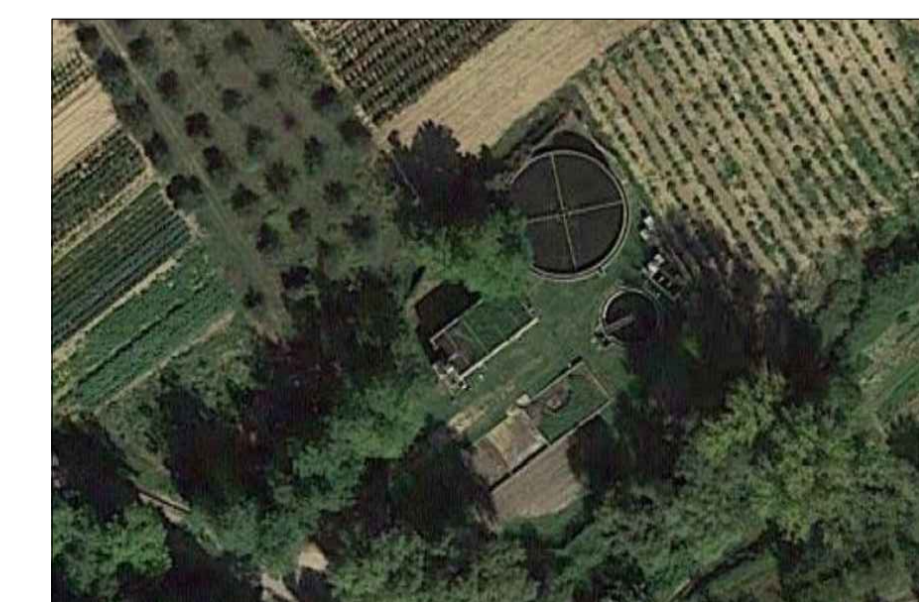

SPAZIO PER UFFICIO

REVISIONI

PLANIMETRIA (quarta fase)

SCALA:
1:500

DISEGNO:

02.04



PROGETTO e DIREZIONE LAVORI
dott. ing. Lucia Bergia

Marzo 2022