



PARETE P1-P2
Piano Terra

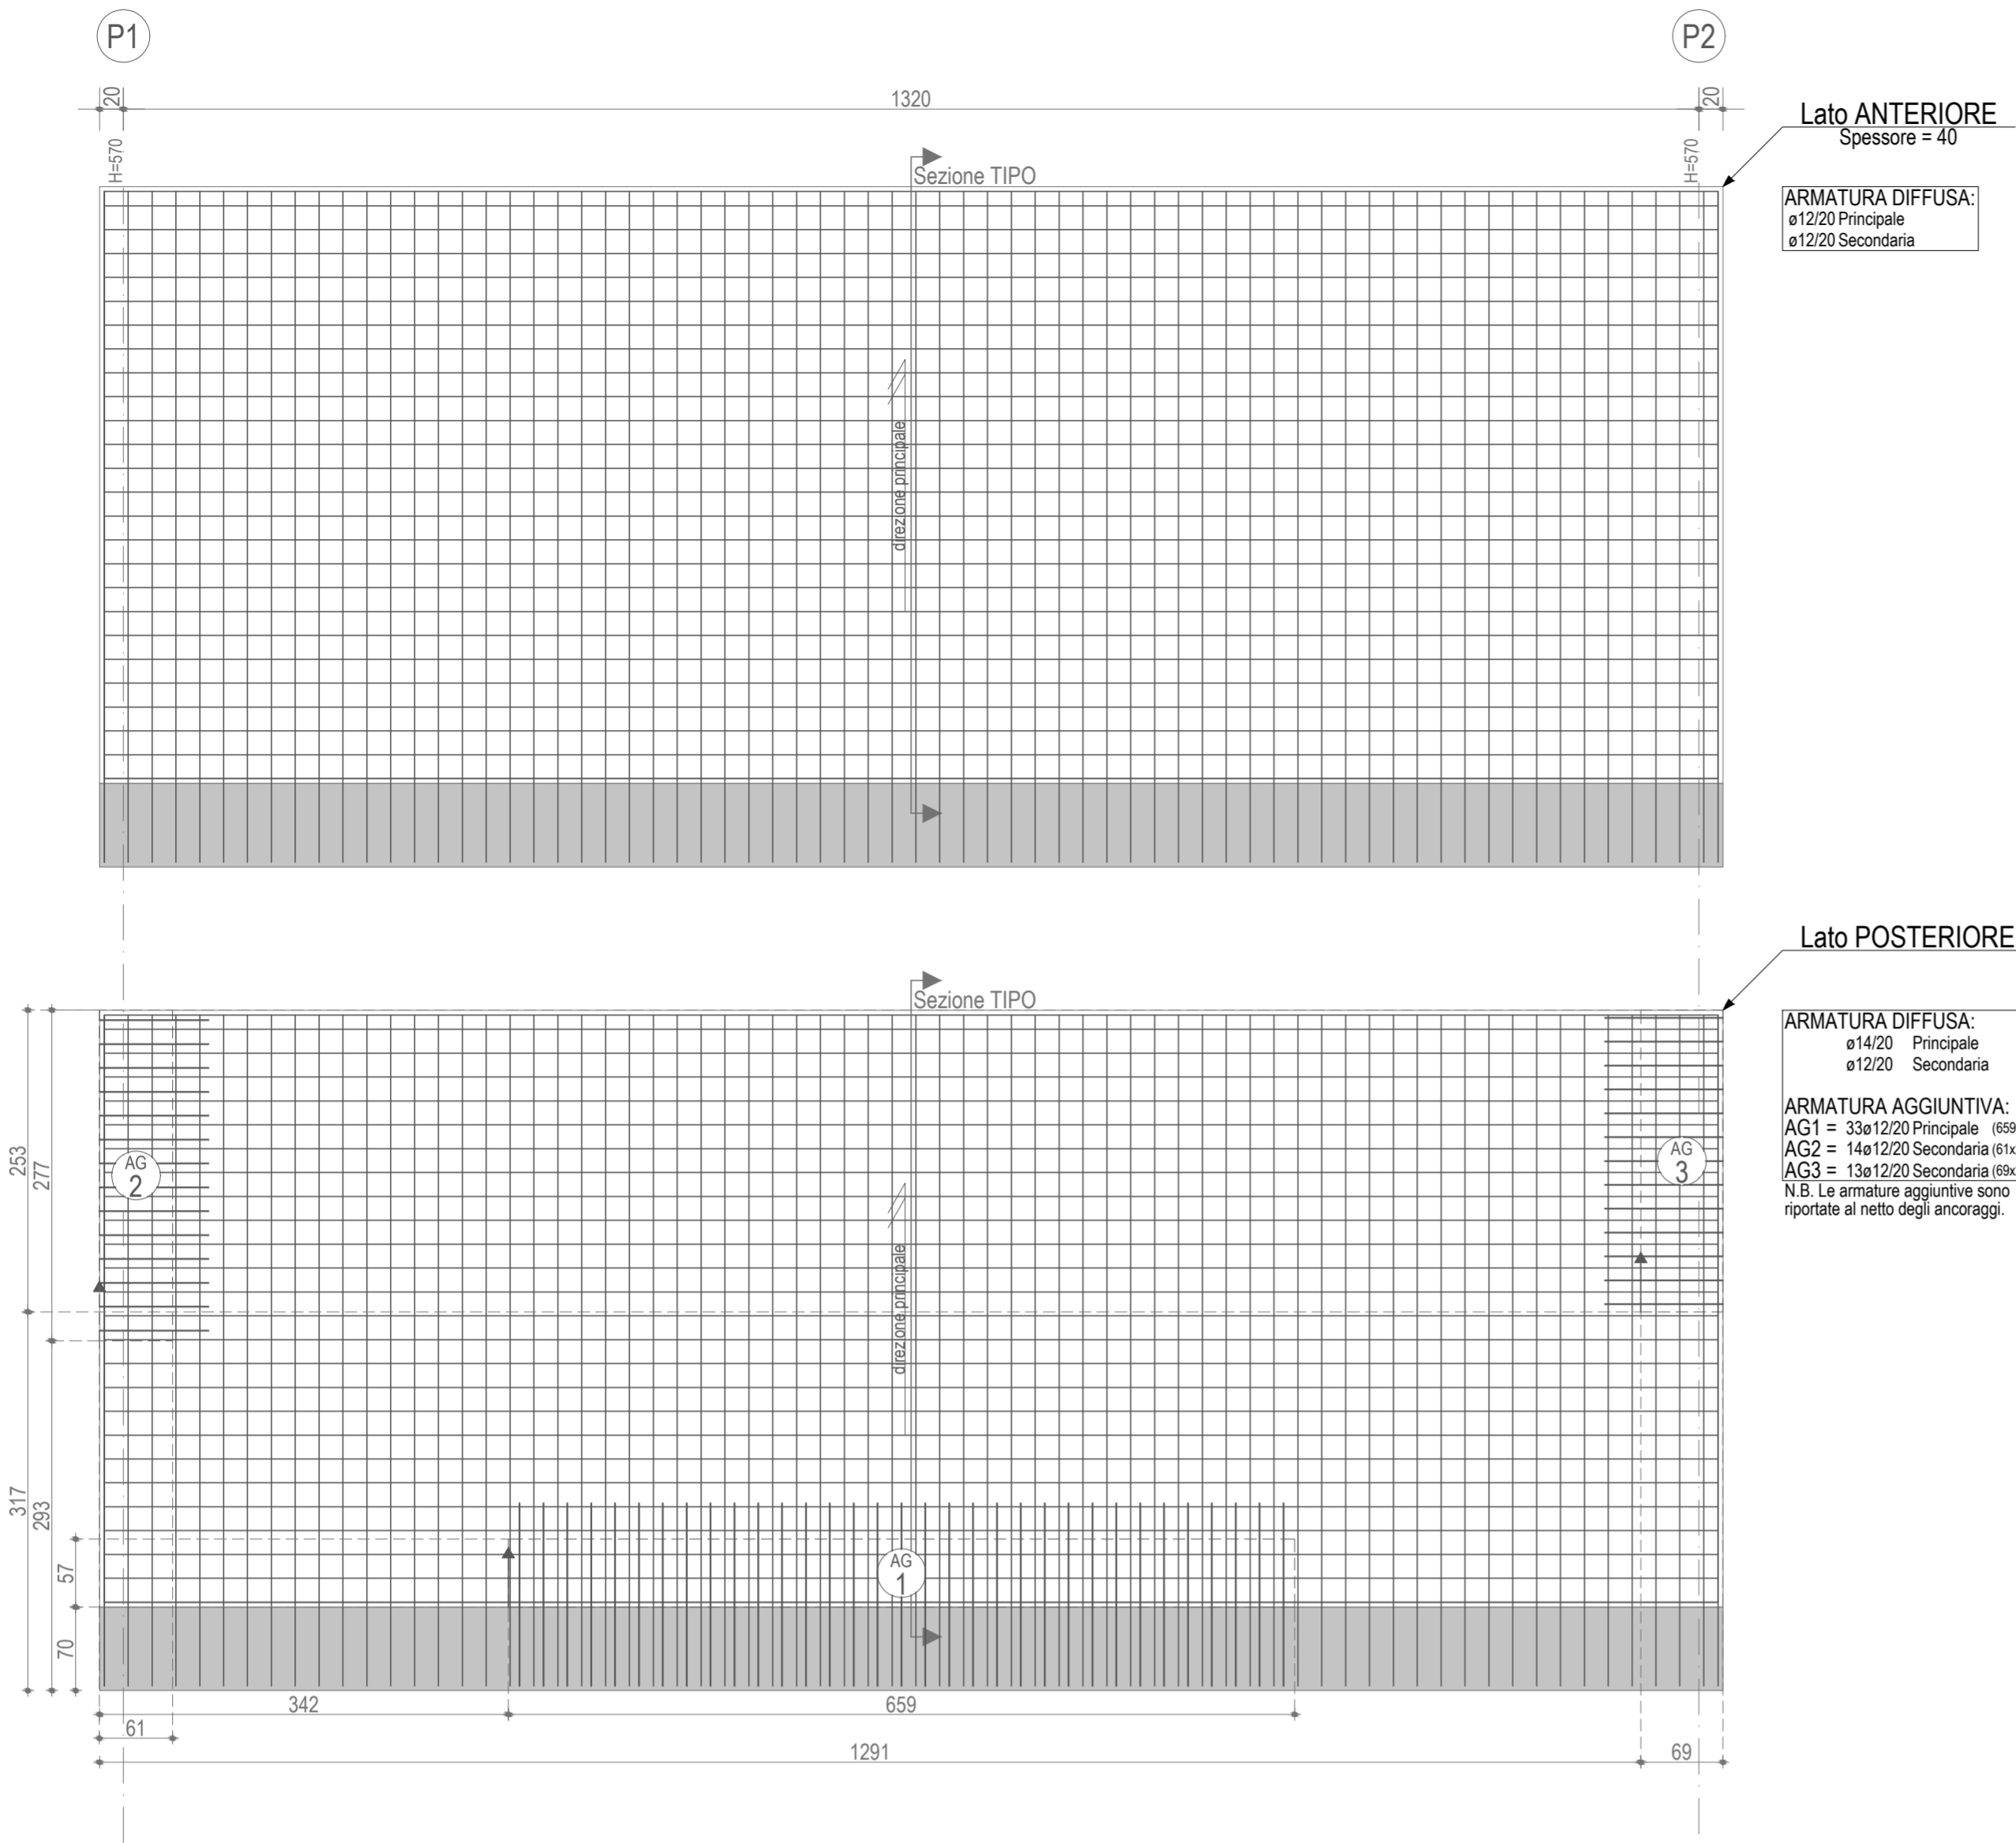

Sezione TIPO




PLATEA 1
Fondazione

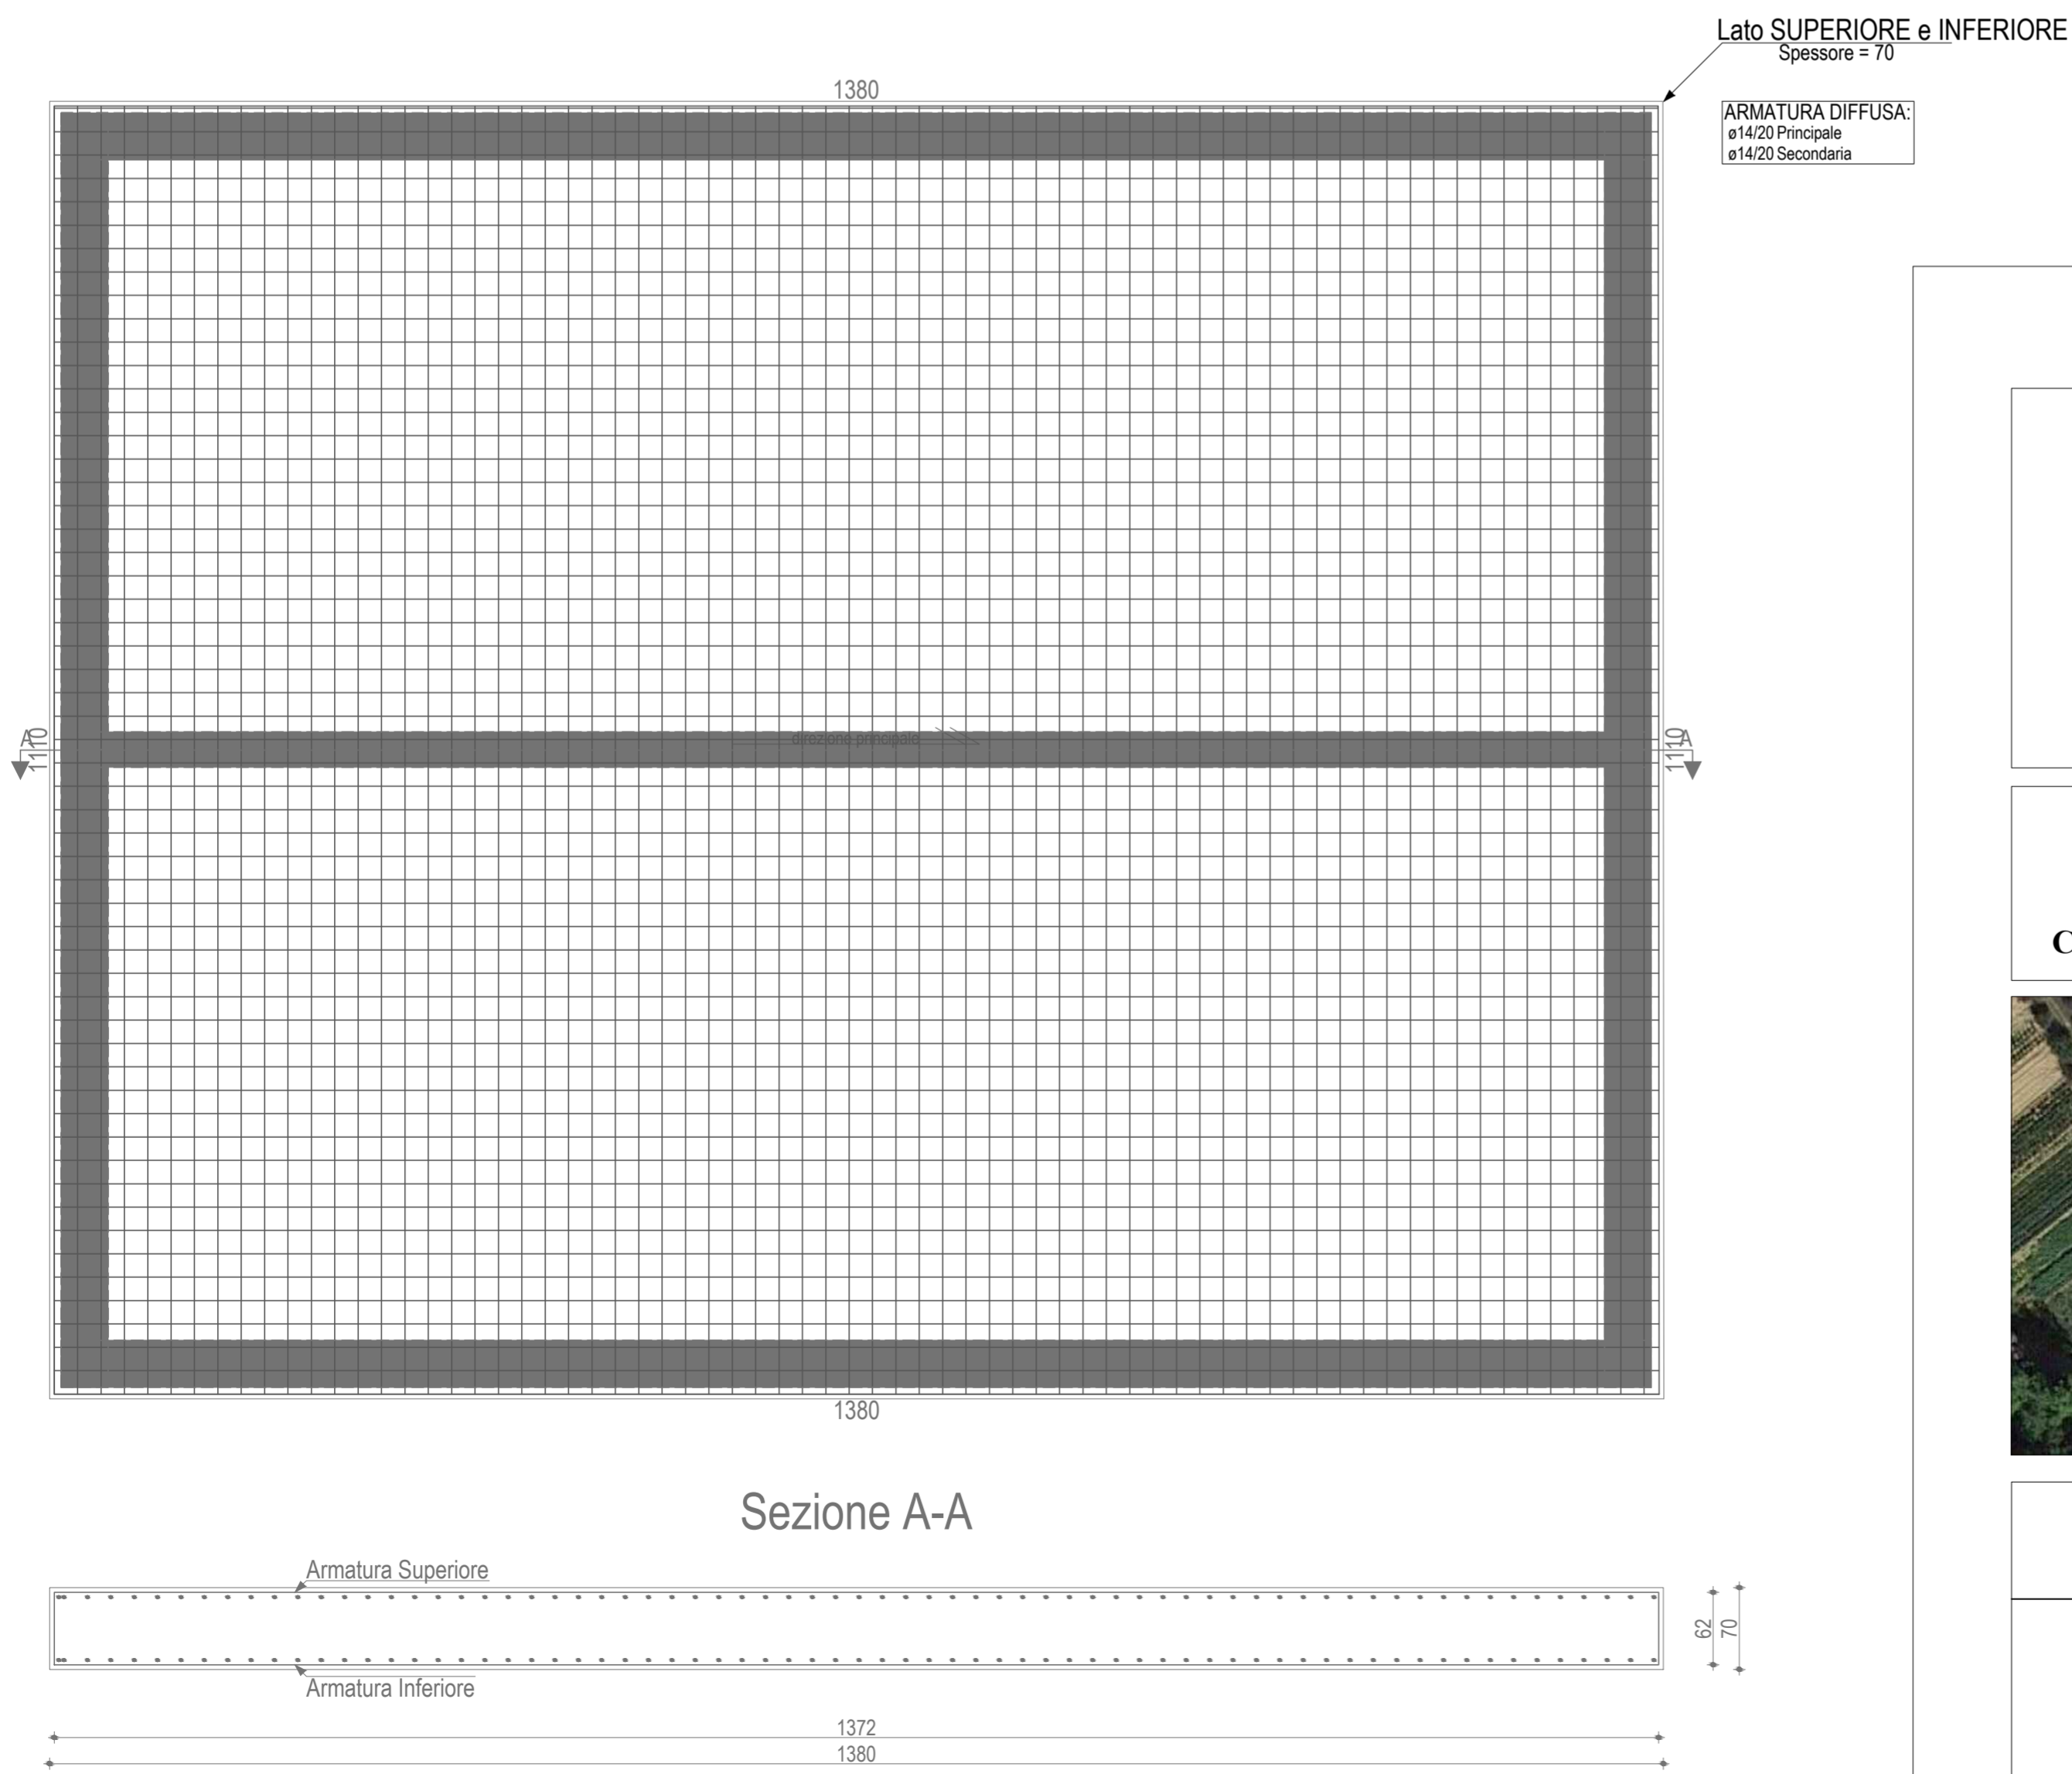

Azienda Comprensoriale Acquedottistica S.p.A.
Val Pescara - Tavo - Foro
via Maestri del Lavoro, 81 - 65125 PESCARA

COMUNE DI RIPA TEATINA
PROVINCIA DI CHIETI

**PERIZIA TECNICA DI VARIANTE SUPPLETIVA
LAVORI DI ADEGUAMENTO DELL'IMPIANTO DI
DEPURAZIONE SITO IN LOCALITA' CAPOLUOGO NEL
COMUNE DI RIPA TEATINA (CH) PER A.E. SUPERIORI A 2000**

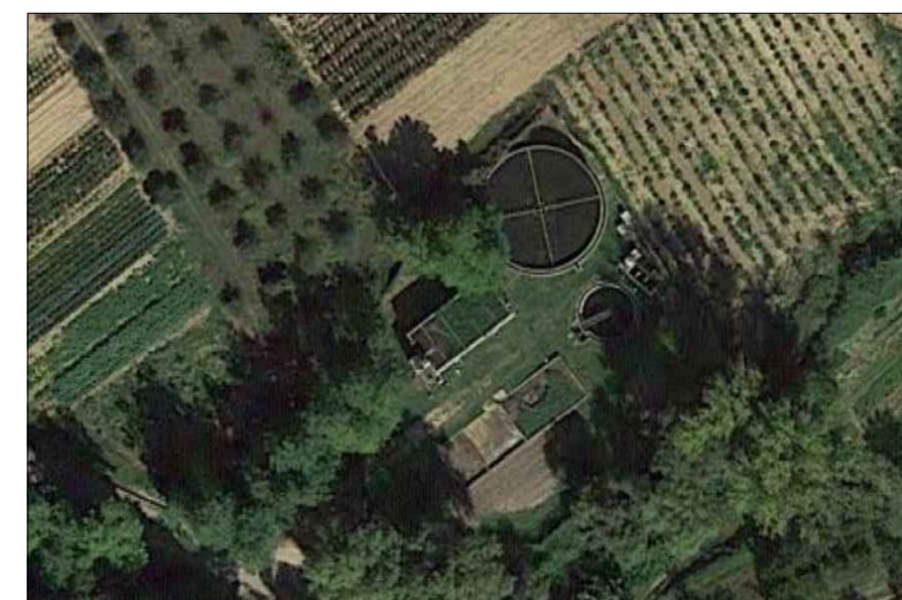

SPAZIO PER UFFICIO

REVISIONI

TRATTAMENTO BIOLOGICO	SCALA: 1:50
	DISEGNO: 03.02
PROGETTO e DIREZIONE LAVORI dott. ing. Lucia Bergia	Marzo 2022