



PIANTA

PONTE RASCHIATORE A TRAZIONE PERIFERICA



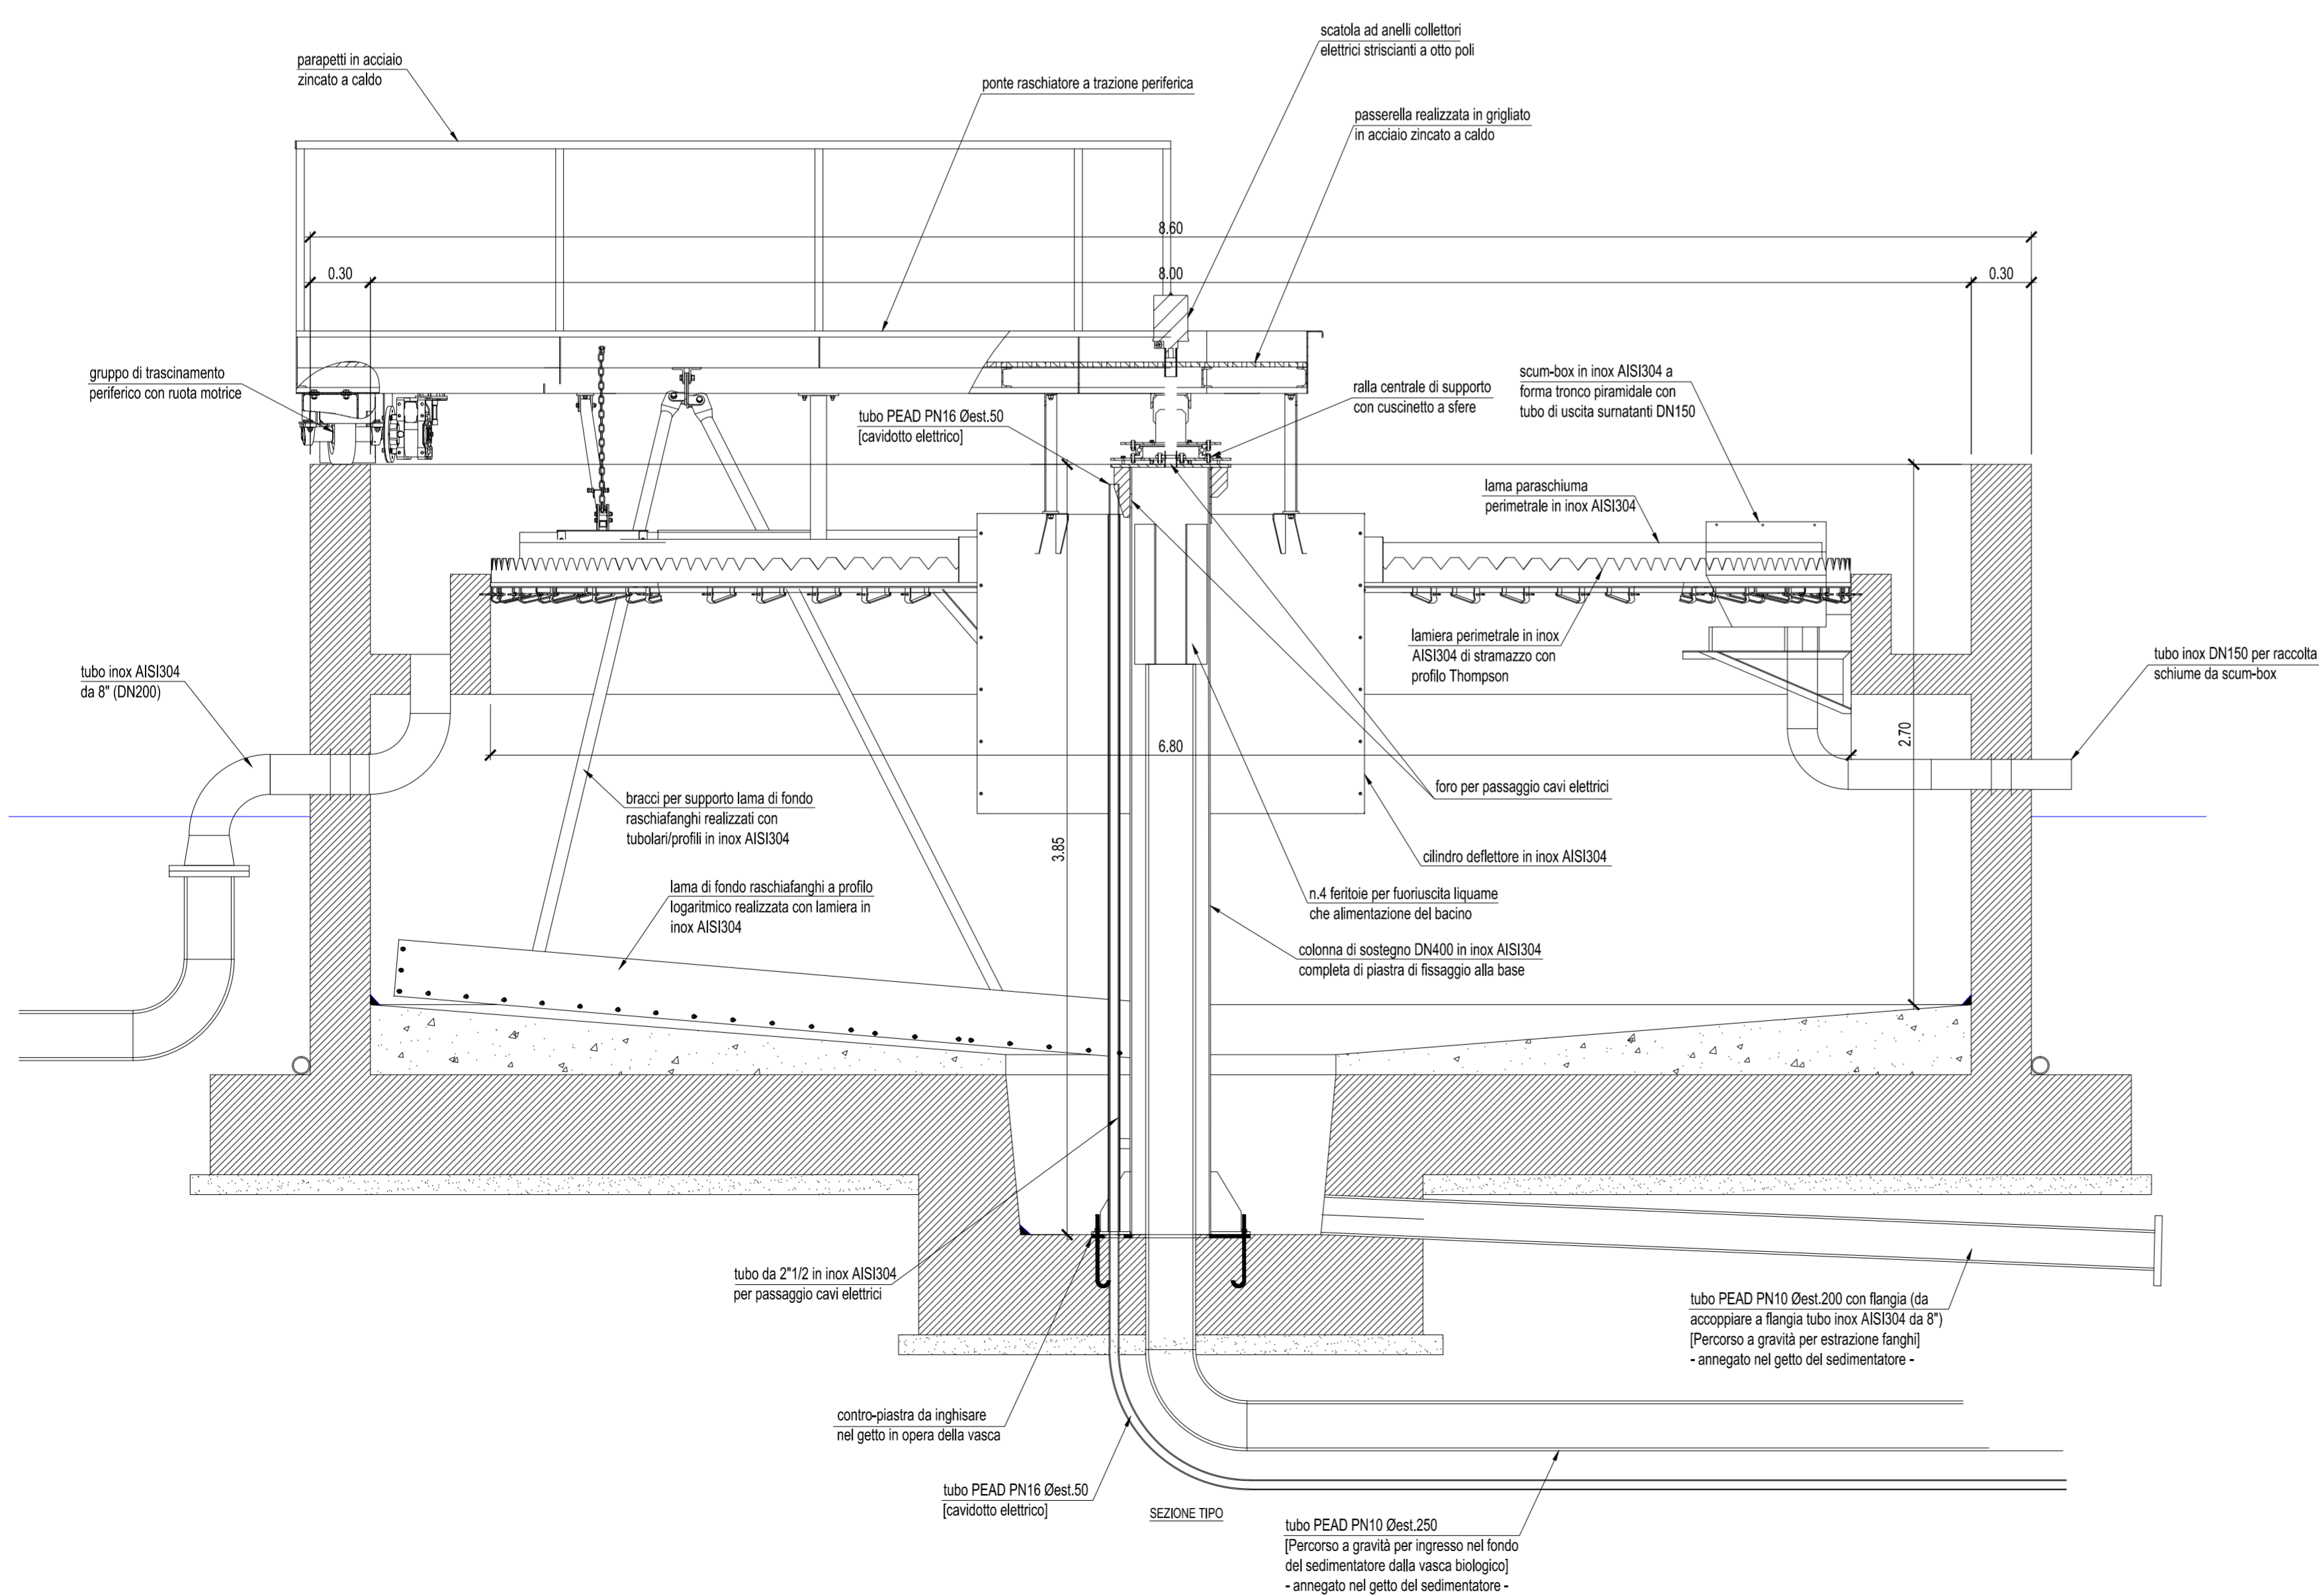

 Azienda Comprensoriale Acquedottistica S.p.A.
 Val Pescara - Tavo - Foro
 via Maestri del Lavoro, 81 - 65125 PESCARA
COMUNE DI RIPA TEATINA
 PROVINCIA DI CHIETI

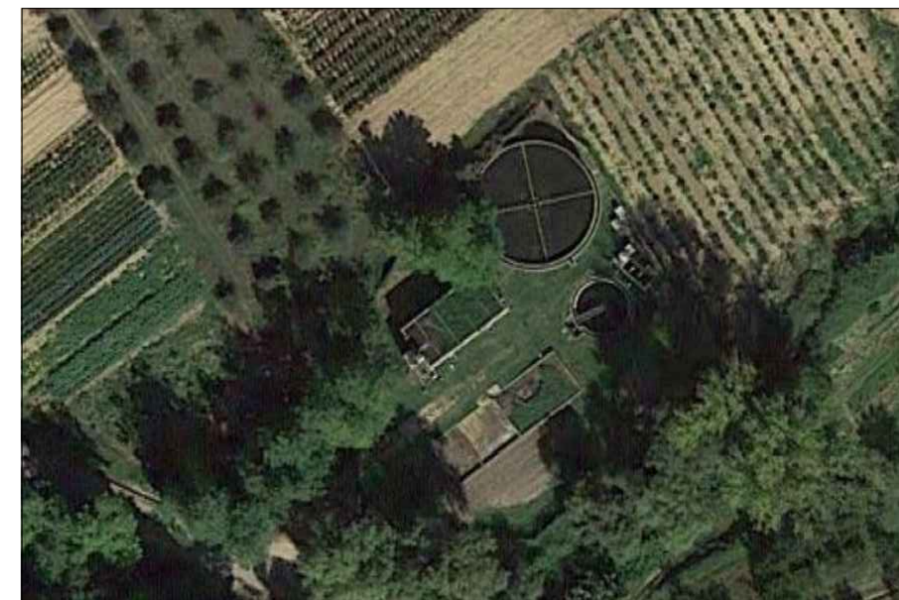PERIZIA TECNICA DI VARIANTE SUPPLETIVA
LAVORI DI ADEGUAMENTO DELL'IMPIANTO DI
DEPURAZIONE SITO IN LOCALITA' CAPOLUOGO NEL
COMUNE DI RIPA TEATINA (CH) PER A.E. SUPERIORI A 2000



SPAZIO PER UFFICIO

| REVISIONI |
|-----------|
| |
| |
| |
| |

| | |
|--|---|
| SEDIMENTAZIONE | SCALA: 1:25 |
| | DISEGNO: <div style="font-size: 2em; font-weight: bold; text-align: center;">04.03</div> |
|  PROGETTO e DIREZIONE LAVORI dott. ing. Lucia Bergia | Marzo 2022 |