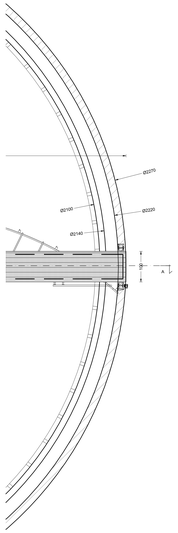

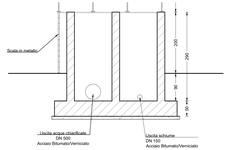

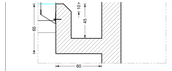

DETTAGLIO 2
GRIGLIATI
Caratteristiche
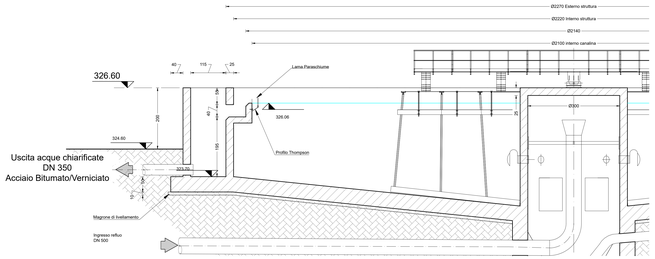
SEDIMENTAZIONE FINALE ESISTENTE *Sezione A-A*
Scala 1:50