



Stazione di rilancio - piano terreno

SCALA 1:100

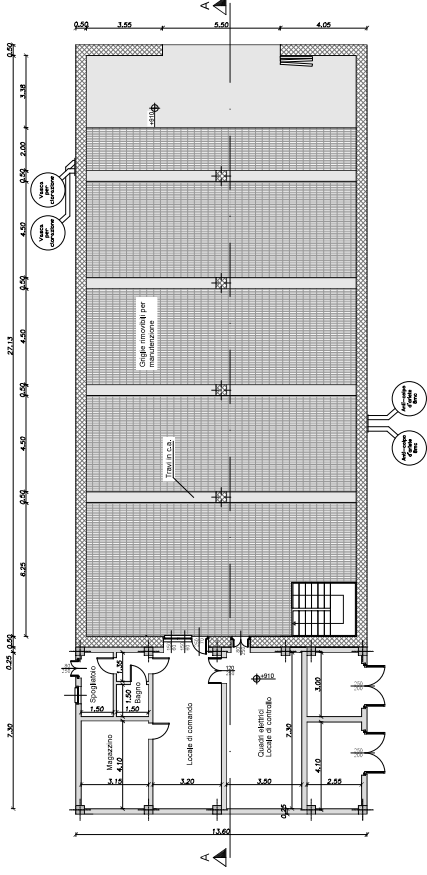


Sezione A-A

SCALA 1:100

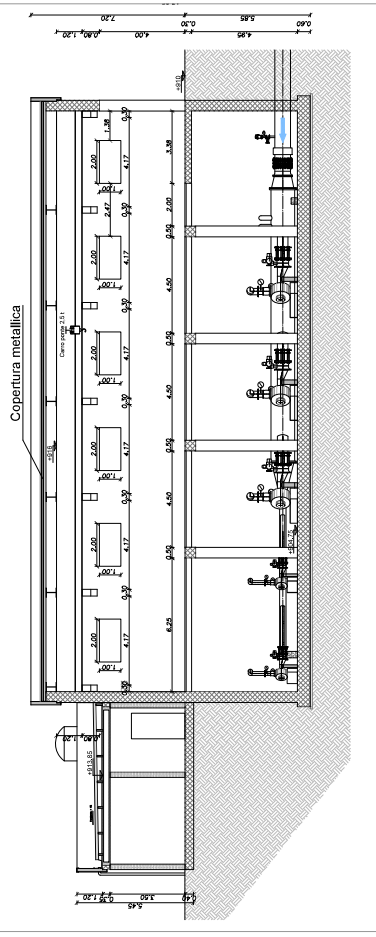


Stazione di rilancio - piano interrato

SCALA 1:100

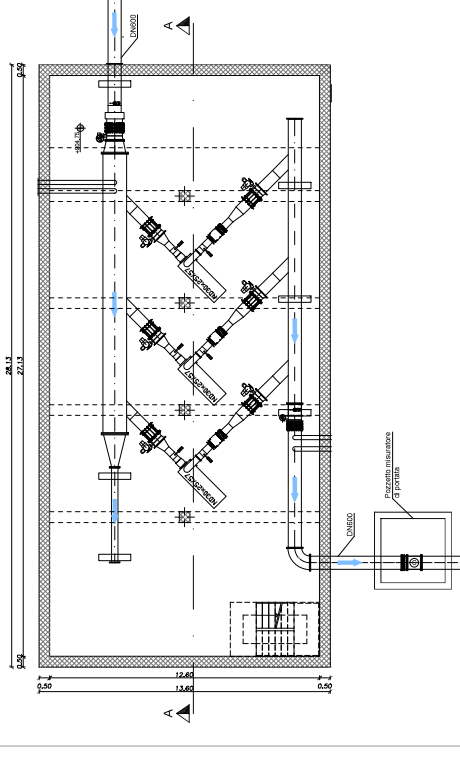

POTENZIAMENTO ED AMMODERNAMENTO DELLO SCHEMA ACQUEDOTTISTICO ALIMENTATO DALLE SORGENTI LIRI E VERECOCHE E RISOLUZIONE DELLE ATTUALI PROBLEMATICHE DI TORRIBITÀ

CIG. 8945366466 - CUP. D2719000100001

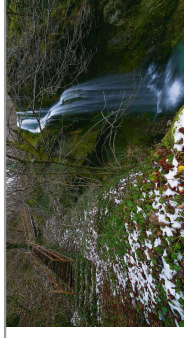

PROGETTO DEFINITIVO

