



SEZIONE A-A

SCALA 1:100

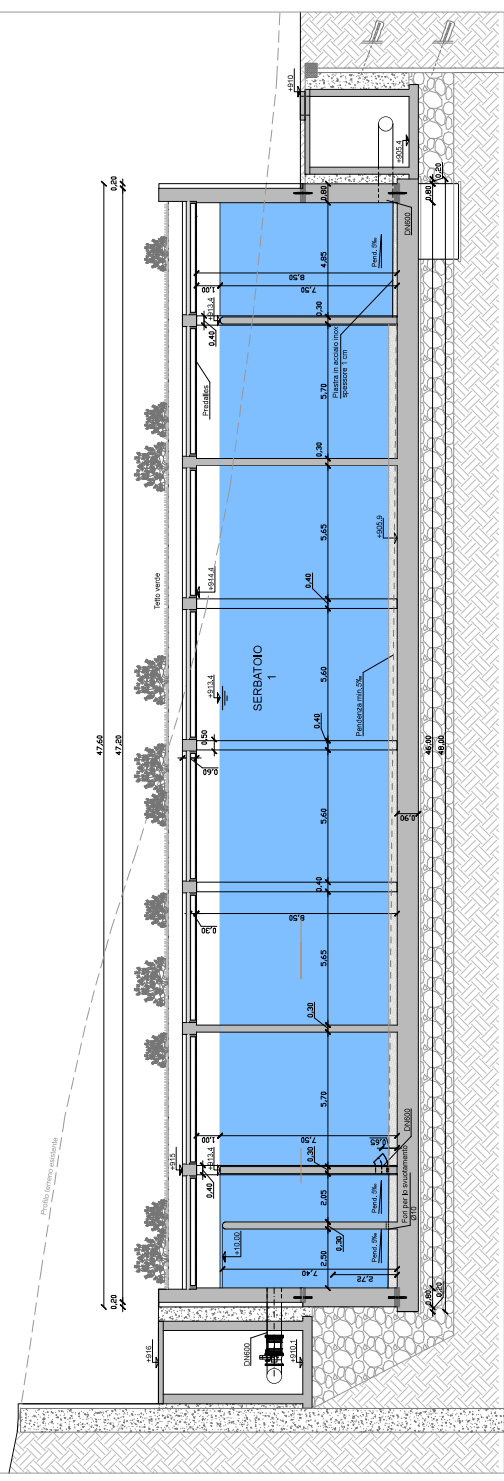

SERBATOI 15.000 m³ + 15.000 m³

SCALA 1:200

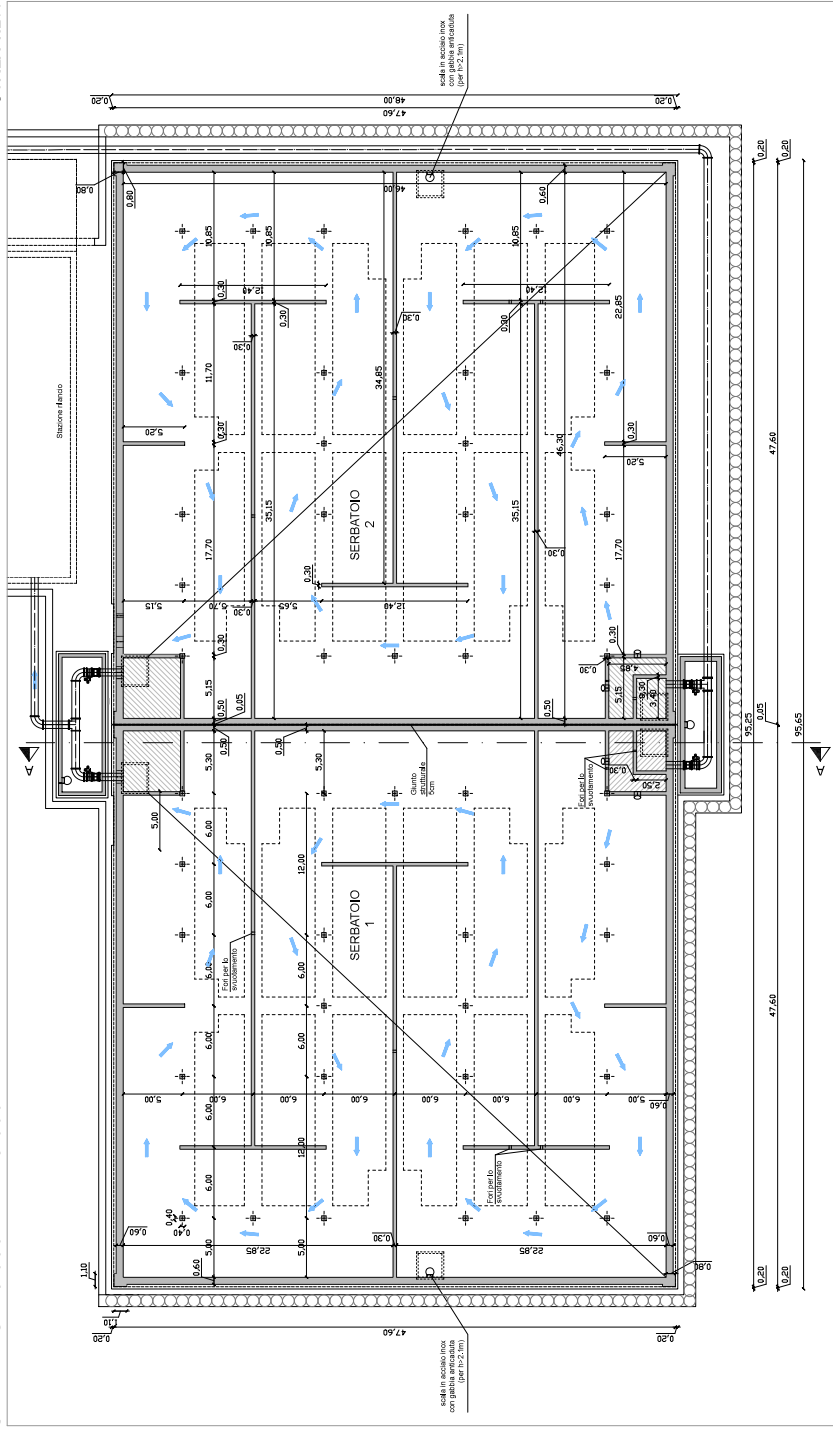

POTENZIAMENTO ED AMMODERNAMENTO DELLO SCHEMA ACQUEDOTTISTICO ALIMENTATO DALLE SORGENTILIRIE VERECOCHE E RISOLUZIONE DELLE ATTUALI PROBLEMATICHE DI FORNIDITA' A

CIG: 8845368496 - CUP: D2719000100001

PROGETTO DEFINITIVO

TITOLO ELABORATO: SERBATOIO DI ACCUMULO 30000 mc - PIANTE E SEZIONE

SCALA: 1:200 - 1:100













