



"MASTERPLAN - LAVORI DI MANUTENZIONE STRAORDINARIA DEI DEPURATORI DEI COMUNI DI BISENTI (FRAZIONE TROIANO DA CAPO) E CASTIGLIONE M.R. (LOCALITA' PIANE) - CUP: C11E17000140006 - CIG 9401136ED6.

PROGETTO ESECUTIVO

Impresa ATLANTE SRL, Via D. Alighieri 30, 64028 Silvi (TE)


COMUNE DI CASTIGLIONE MESSER RAIMONDO (TE)

DEPURATORE IN LOCALITA' PIANE

PLANIMETRIA GENERALE


L'Impresa ATLANTE SRL

IL TECNICO
Dott. Ing. Giancarlo Ercoli
Iscritto all'ordine degli Ingegneri di Macerata con il n° 398

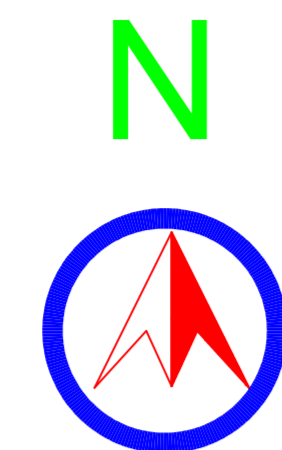

scala 1:50

Strada Esistente

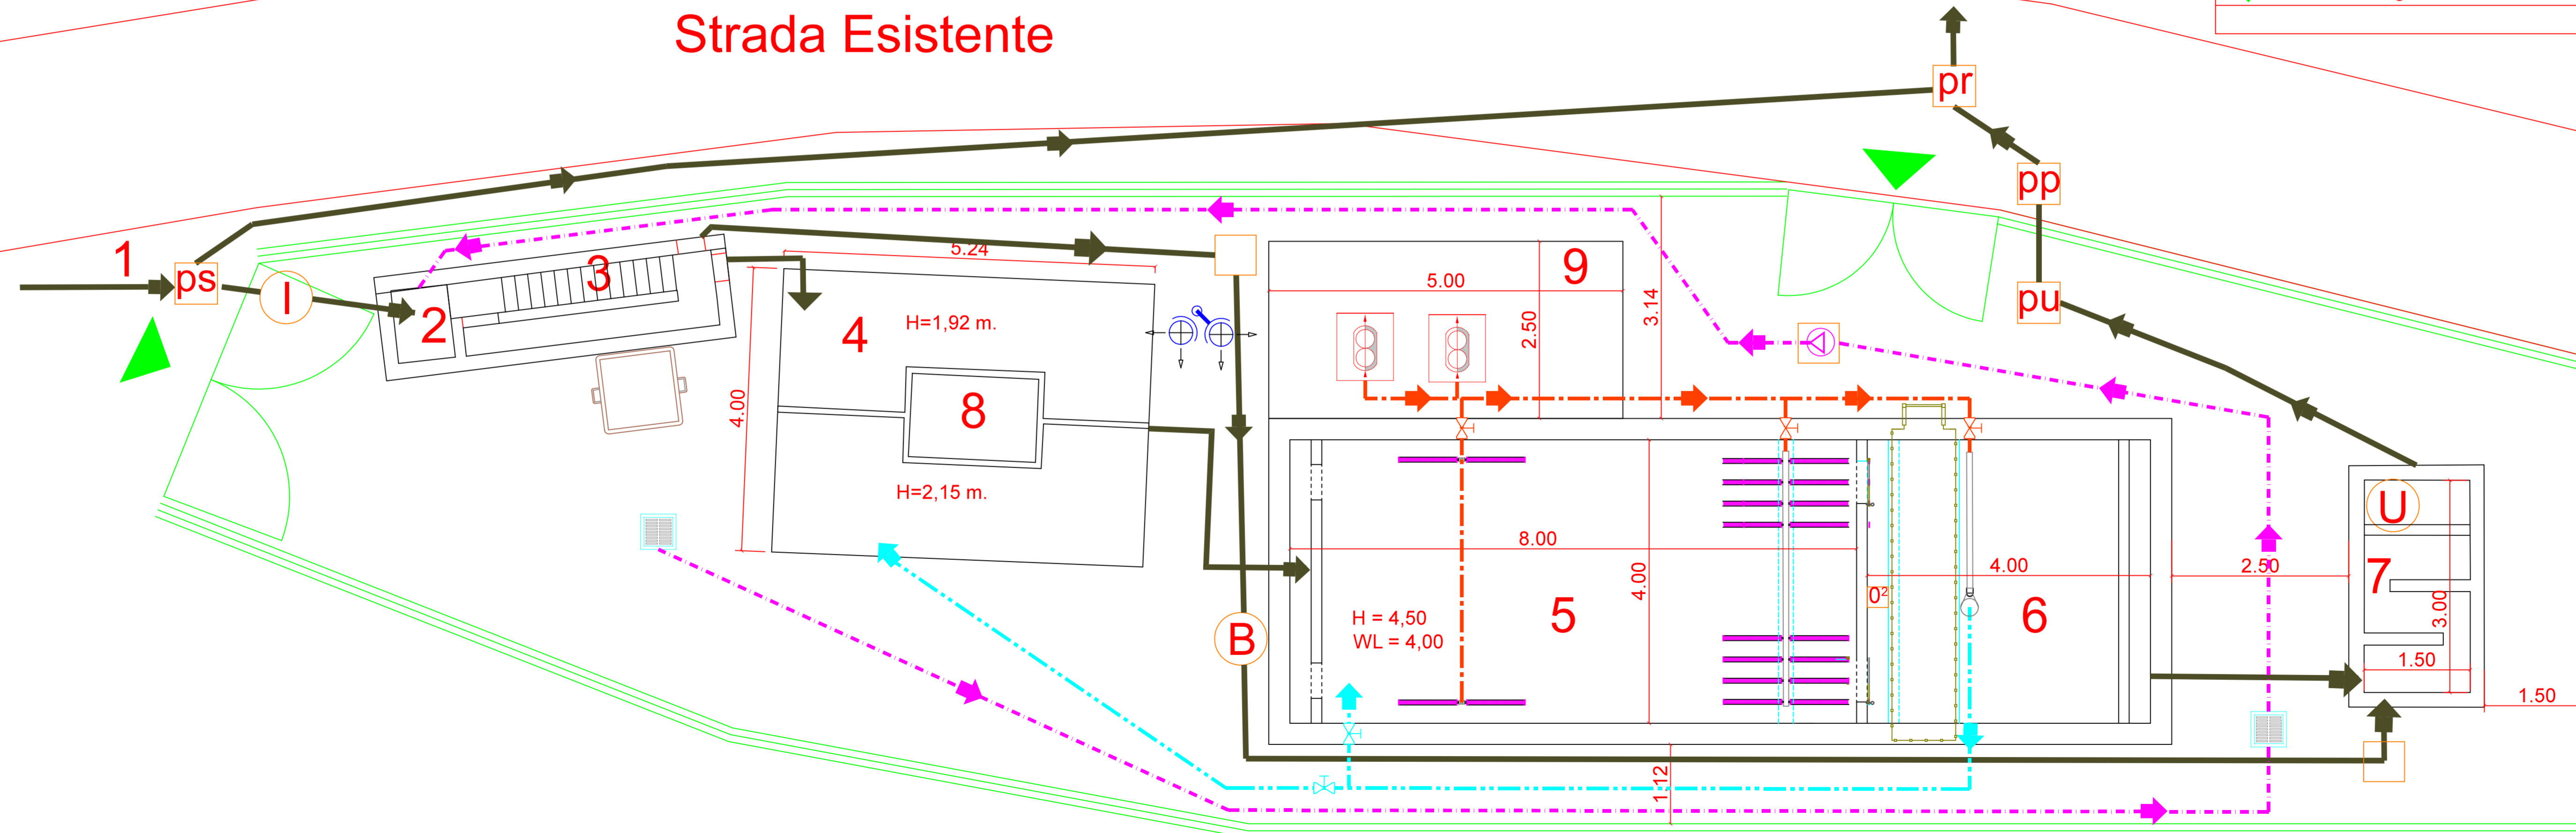

LEGENDA

1= arrivo liquami	(I) misuratore portata in ingresso	(I) compressore a lobi insonorizzato
2= separatore corpi solidi	(U) misuratore di portata in uscita	— diffusore tubolare a membrana
3= griglia rotativa	(B) misuratore di portata by-pass	□ cassone grigliati
4= vasca imhoff esistente	(I) pozzetto di rilancio acque piazzale	□ pozzetto
5= bacino combinato - biologico	ps pozzetto di scollo oltre i 4Qm	□ caditoia stradale
6= bacino combinato - sedimentazione	pp pozzetto di prelievo	□ air-lift
7= disinfezione	pu pozzetto di uscita	□ valvola di intercettazione
8= box quadro elettrico	pr pozzetto di raccordo	— linea liquami
9= piazzola compressori con tettoia	0 ² misuratore di ossigeno	— linea fanghi
▲ cancello ingresso	☎ palo illuminazione con faro led	— linea drenaggi
	— paratoia manuale ricircolo fanghi	— linea aria compressa