



POSIZIONE EIETTORE

STATO DI PROGETTO

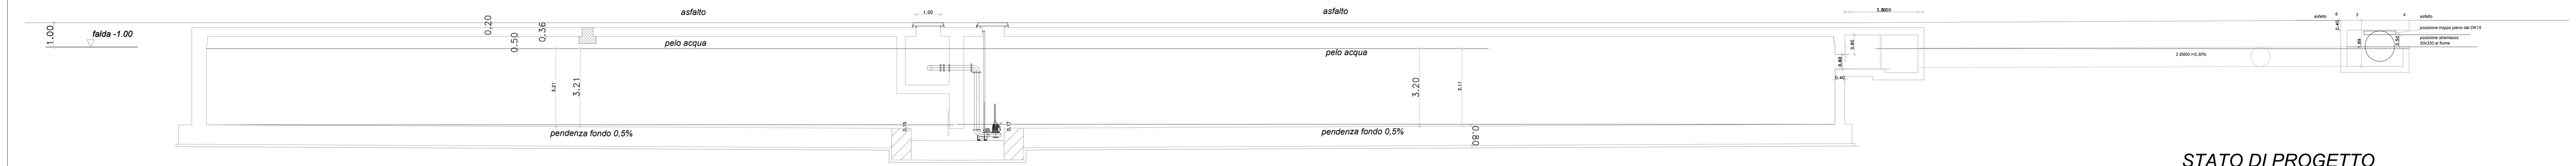


POSIZIONE POMPE

STATO DI PROGETTO

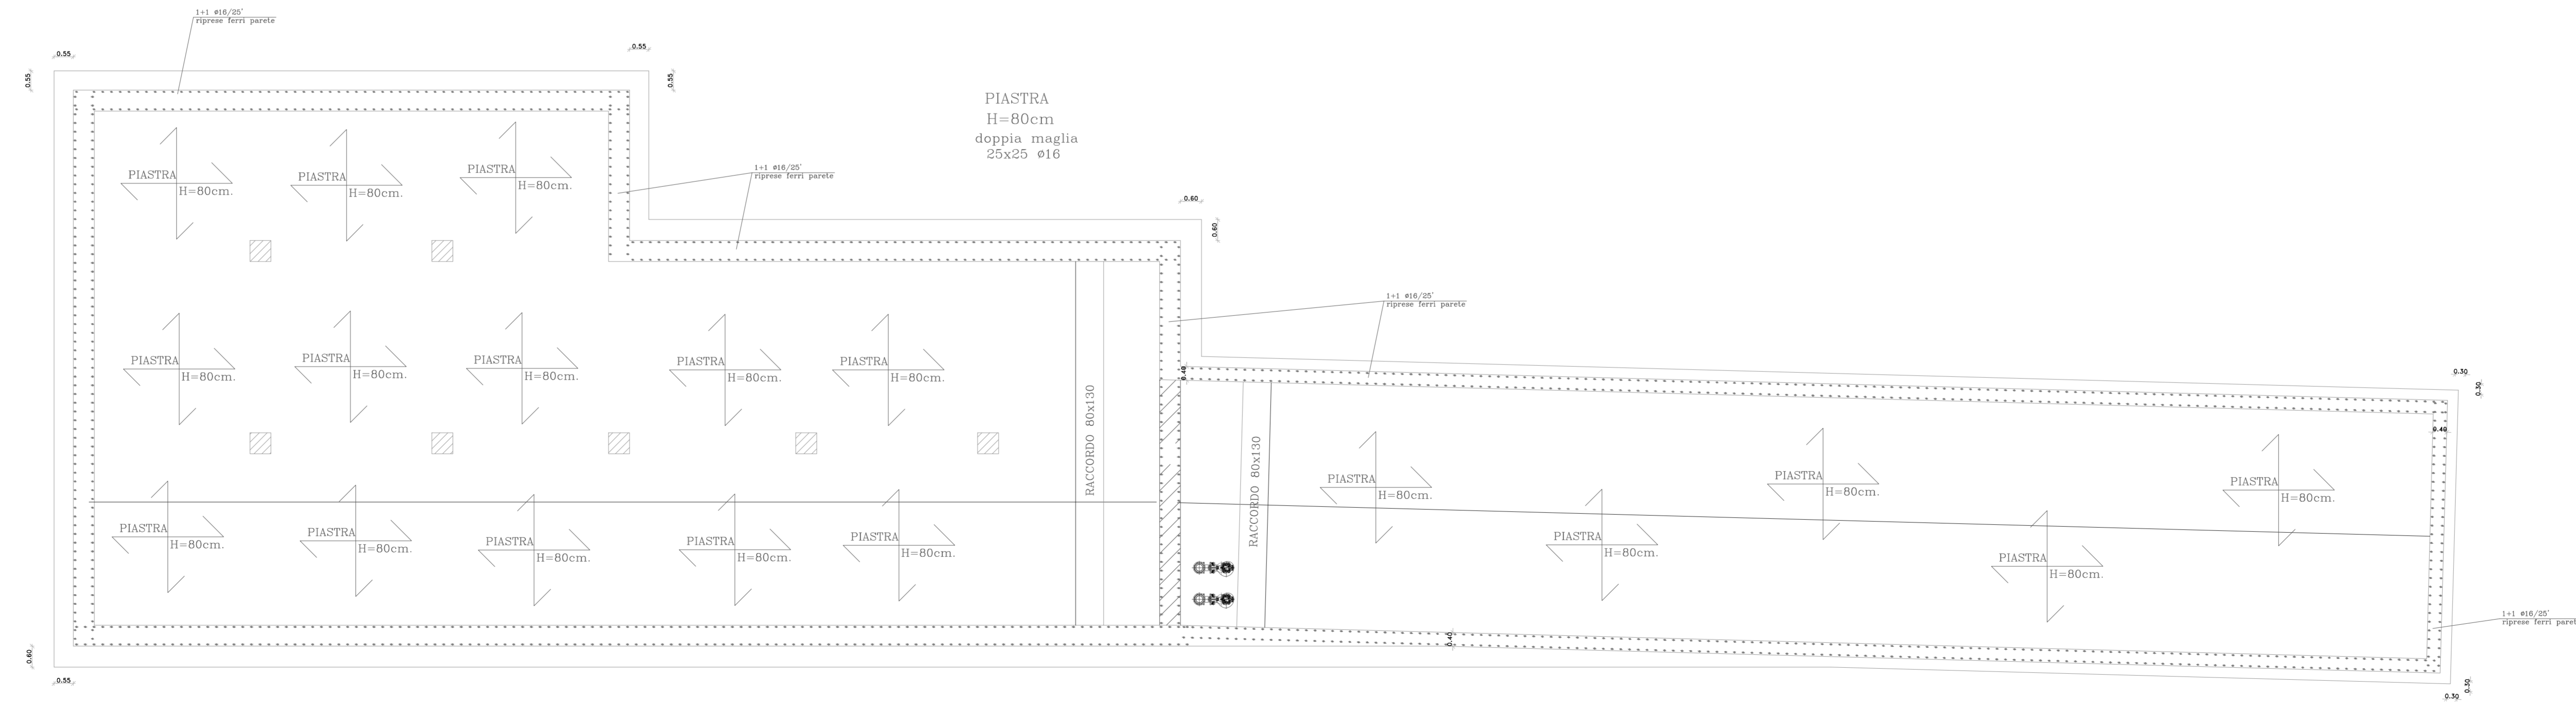

Disinquinamento del Fiume Pescara
Potenziamento sistema depurativo Comune di Pescara
Nuovo Parco Depurativo
Delibera CIPE n. 55/2016

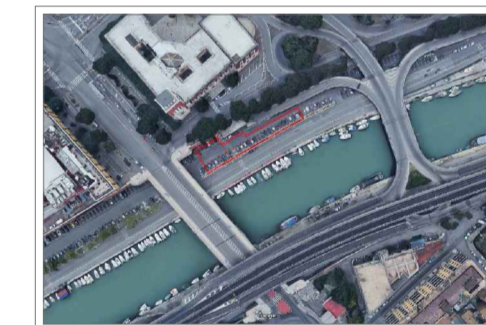

INTERVENTO n. 2-3
Realizzazione vasca di prima pioggia di circa
2.000mc in prossimità dell'impianto di
sollevamento sul Lungofiume dei Poeti

PROGETTO DEFINITIVO

OGGETTO: 06. Pianta e sezione della vasca e dei
pozzetti collegati

Rev.	Data	Nome file:	N. ELABORATI
A	Maggio 2019	06 DEF_Ter_Pianta sez vasca e part costr.pdf DEF_Strutture 15.dwg	16

RUP:

Ing. Alessandro ANTONACCI
Ersi Abruzzo

PROGETTISTI:

Ing. Simone Di Francesco
C.so Umberto I, 395 - 65015 Montesano (PE)
tel. 3402441253
pec: simone.difrancesco@ingpec.eu
c.f. DF85ANV282564828 - P.I. 011587450089

Ing. Claudia MANCINELLI
Via Valsigilli, 19 - 65126 Pescara
tel. 085 690764 / pers. 3394123704
pec: claudia.mancinelli@ingpec.eu
c.f. MNCCLD744661411T - P.I. 020406336697