



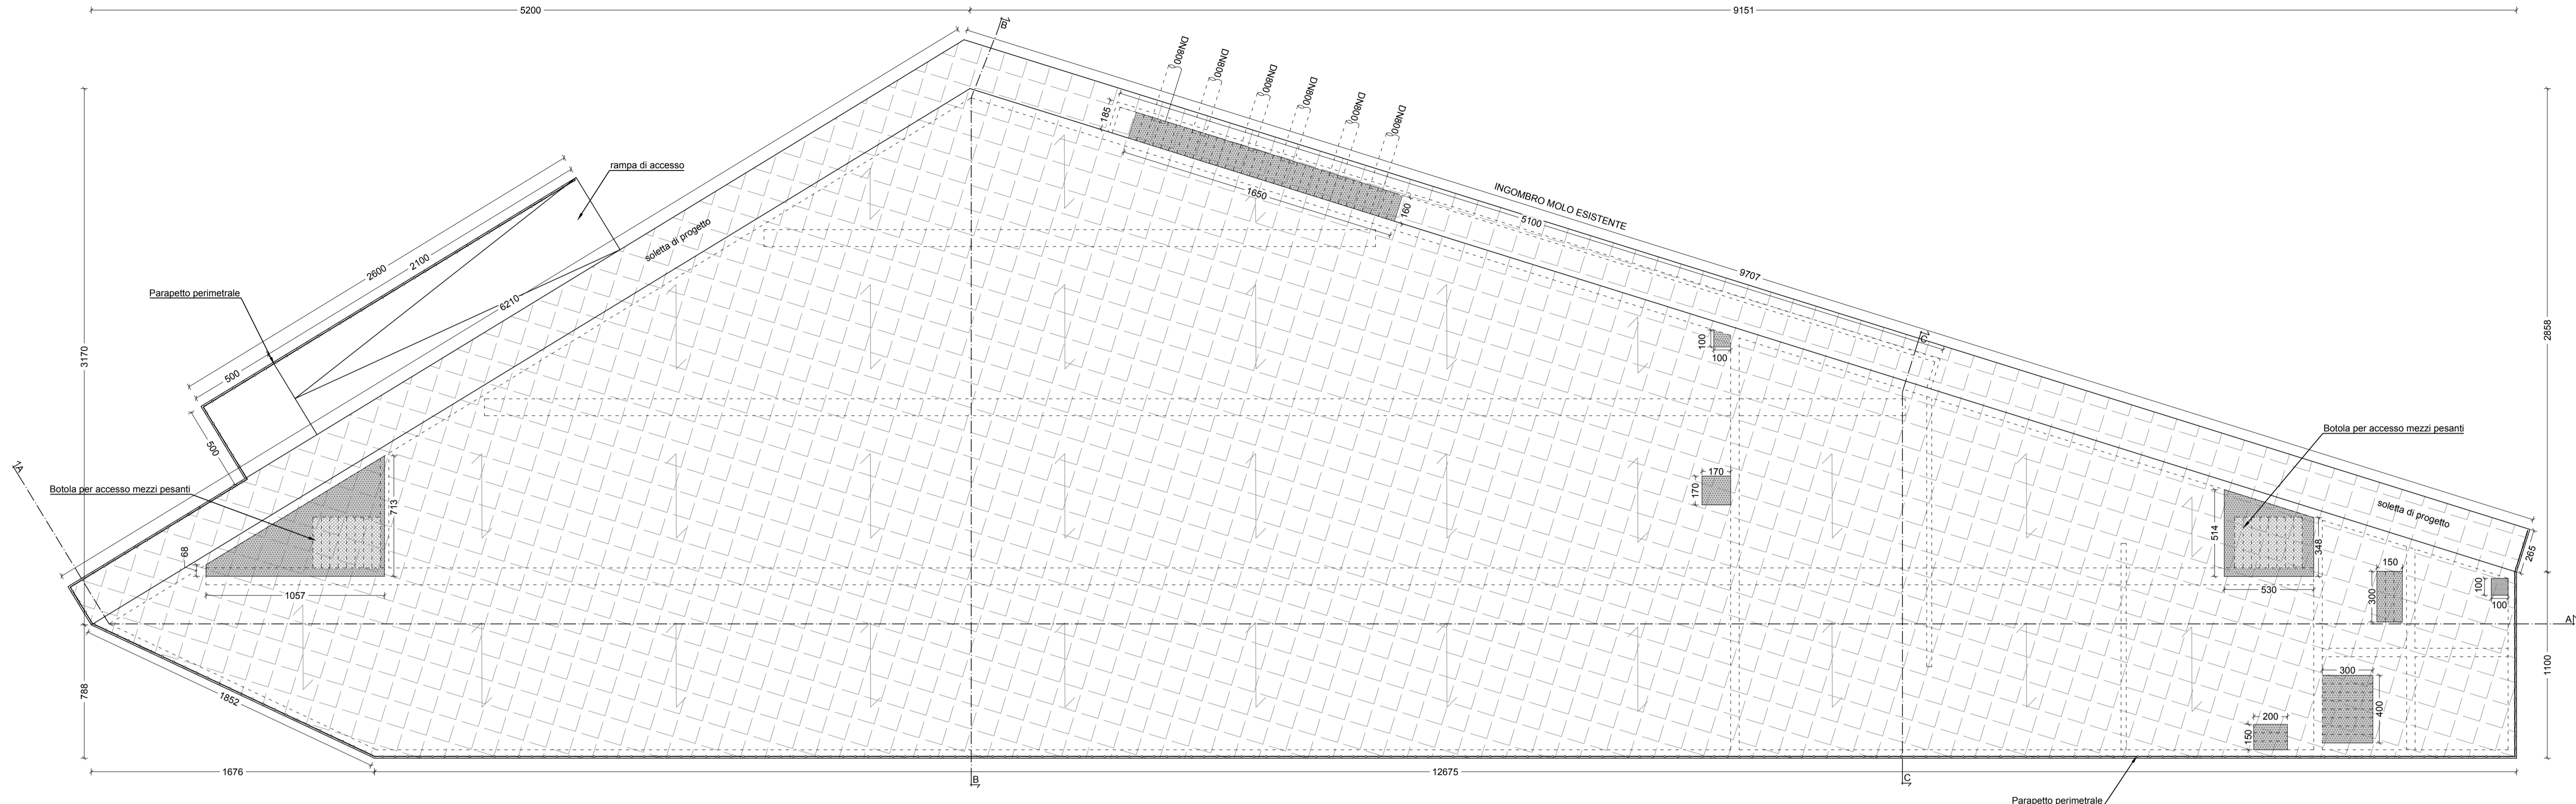

VASCA DI PIOGGIA
Pianta copertura
Scala 1:200

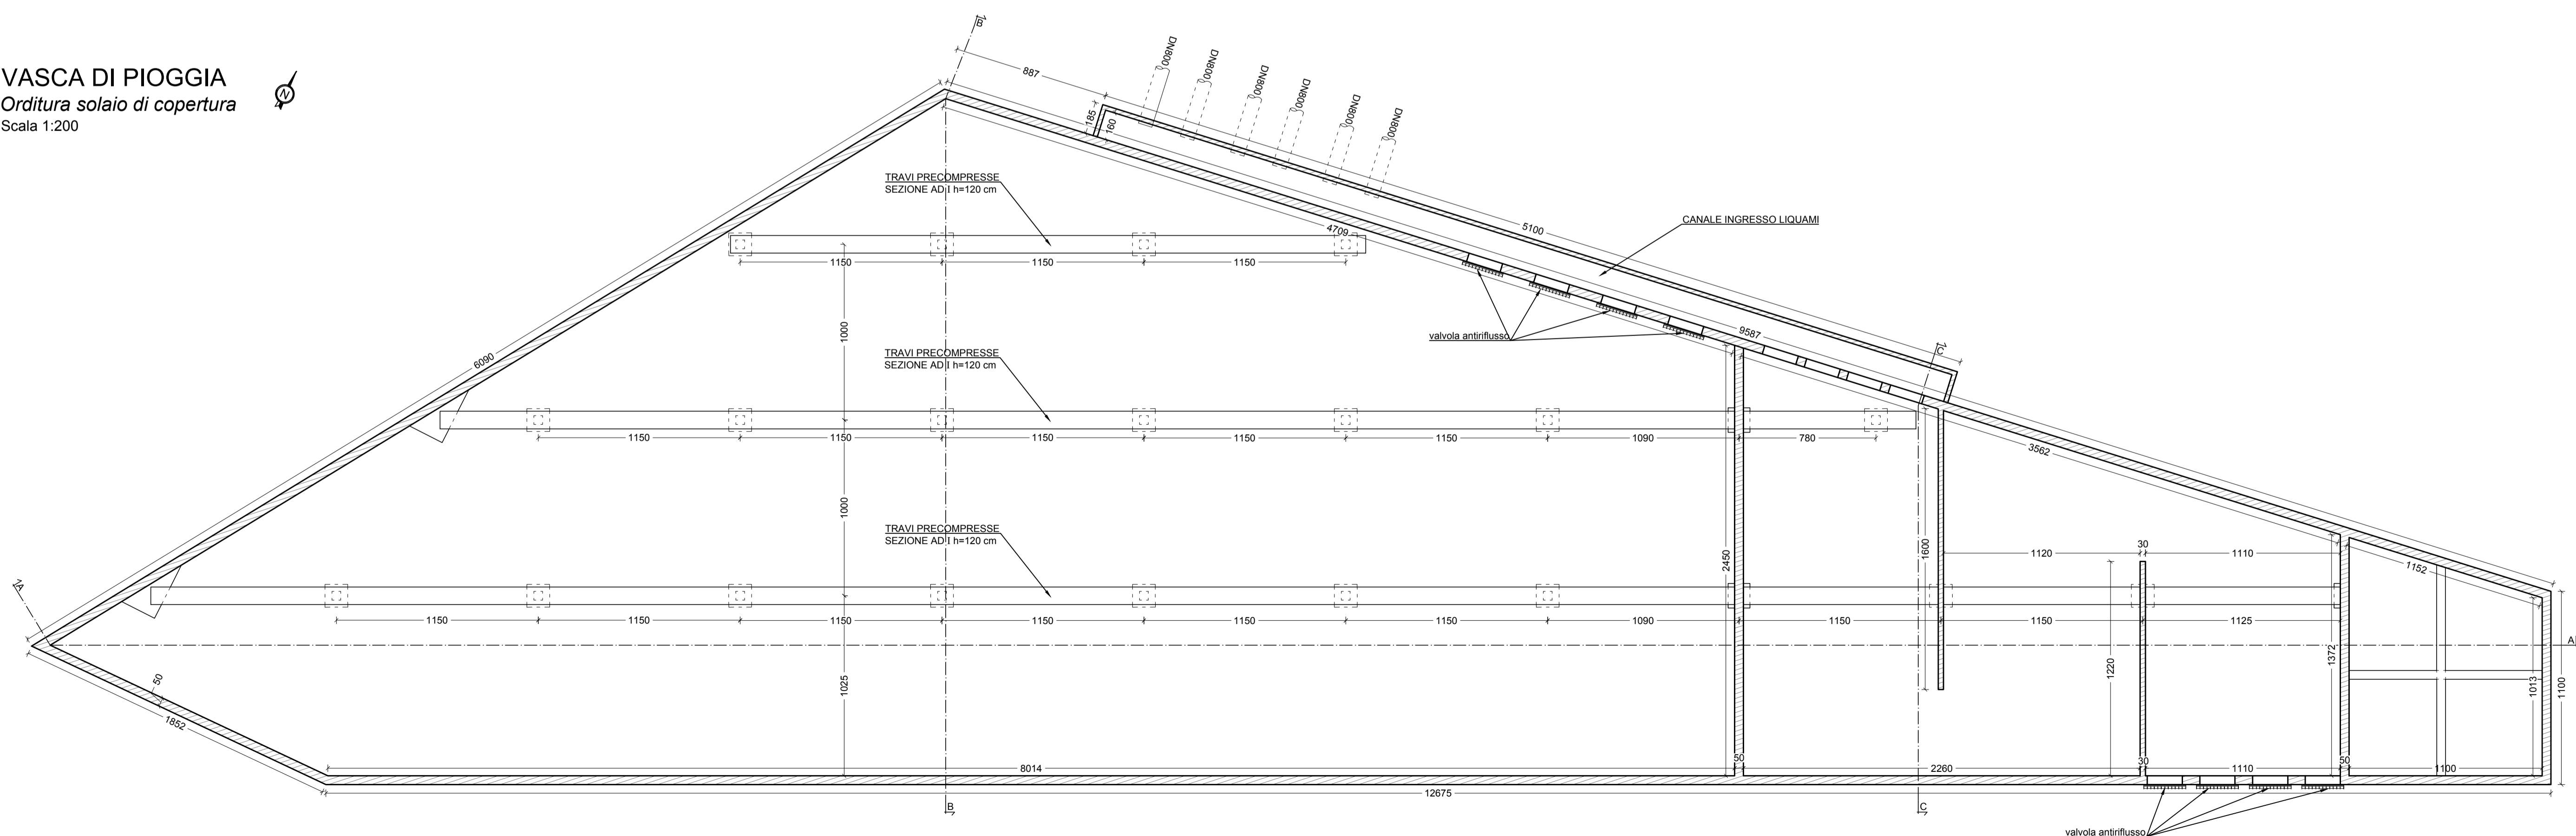

VASCA DI PIOGGIA
Orditura solaio di copertura
Scala 1:200



Rev. N. 01	Data Agosto 2020	Contr. SDG	Approvazione SDG
---------------	---------------------	---------------	---------------------

AZIENDA COMPRESORIALE ACQUEDOTTISTICA S.p.A.
SOCIETA' IN HOUSE PROVIDING
Via Maestri del Lavoro d'Italia, 81, 65125 Pescara

DISINQUINAMENTO FIUME PESCARA
POTENZIAMENTO DEL SISTEMA DEPURATIVO COMUNE DI PESCARA
NUOVO PARCO DEPURATIVO

INTERVENTO 1
Realizzazione vasche di prima pioggia e disinfezione
presso sollevamento B0 (Madonna)

PROGETTO DEFINITIVO

GRUPPO DI PROGETTAZIONE: Dott. Ing. Bartolomeo DI GIOVANNI Dott. Ing. Sante DI GIUSEPPE C&S Di Giuseppe Ingegneri Associati s.r.l. Geom. Tino DI PIETRANTONIO	R.U.P.: Dott. Ing. Lorenzo LIVELLO
COLLABORAZIONI ERSI ABRUZZO: ARCHEOLOGIA: Dott. Luca CHERSTICH GEOLOGIA : Dott. Eustachio PIETROMARTIRE	
AMBIENTE : Dott. Nicola TAVANO	

Vasche di 1ª pioggia e disinfezione
Pianta copertura e orditura solaio

Elaborato	Codice elaborato	Scala
5.5.1	738PD05050100_01	1:200