



VASCA DI PIOGGIA
Pianta attrezzata
Scala 1:200

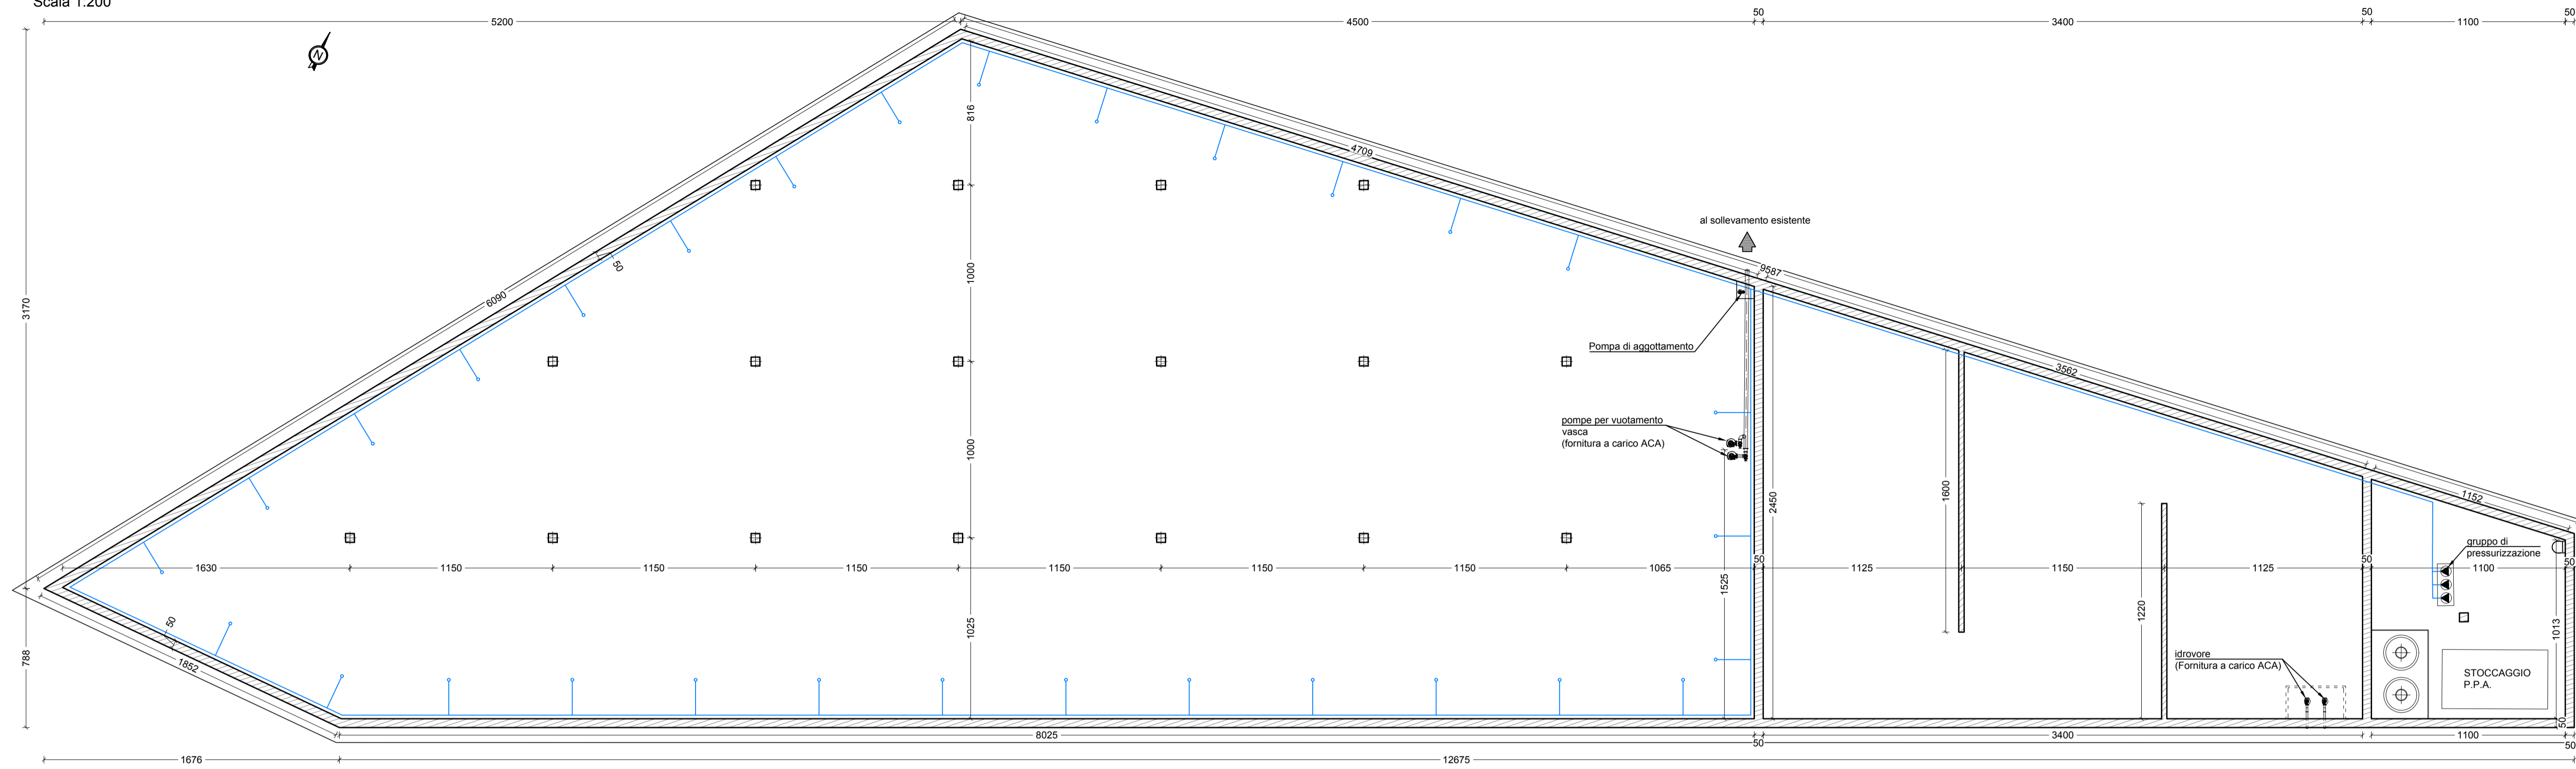

VASCA DI PIOGGIA
Pianta fondazioni
Scala 1:200

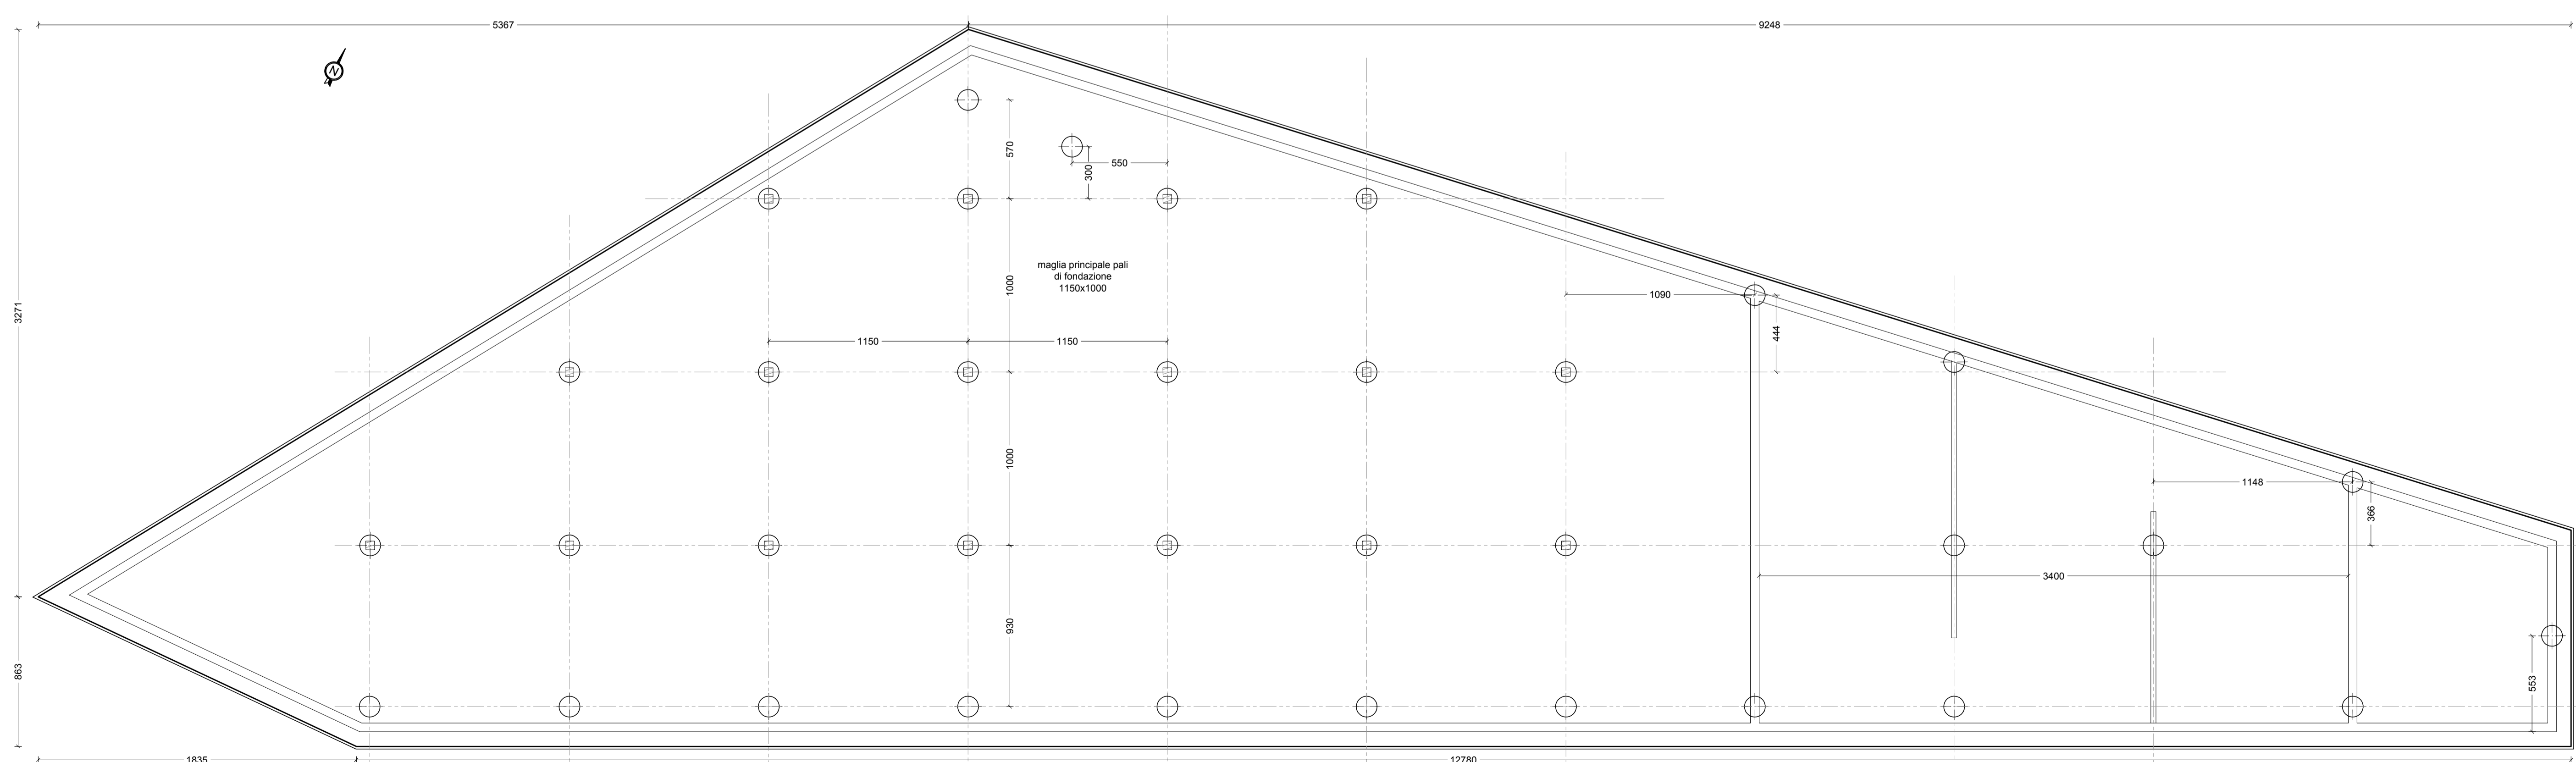

Rev. N. 01	Data Agosto 2020	Contr. SDG	Approvazione SDG
---------------	---------------------	---------------	---------------------




AZIENDA COMPRESORIALE ACQUEDOTTISTICA S.p.A.
SOCIETA' IN HOUSE PROVIDING
Via Maestri del Lavoro d'Italia, 81, 65125 Pescara

**DISINQUINAMENTO FIUME PESCARA
POTENZIAMENTO DEL SISTEMA DEPURATIVO COMUNE DI PESCARA
NUOVO PARCO DEPURATIVO**

**INTERVENTO 1
Realizzazione vasche di prima pioggia e disinfezione
presso sollevamento B0 (Madonnina)**

PROGETTO DEFINITIVO

GRUPPO DI PROGETTAZIONE: Dott. Ing. Bartolomeo DI GIOVANNI Dott. Ing. Sante DI GIUSEPPE C&S Di Giuseppe Ingegneri Associati s.r.l. Geom. Tino DI PIETRANTONIO	R.U.P.: Dott. Ing. Lorenzo LIVELLO
--	--

COLLABORAZIONI ERSI ABRUZZO:
ARCHEOLOGIA: Dott. Luca CHERSTICH GEOLOGIA : Dott. Eustachio PIETROMARTIRE

AMBIENTE : Dott. Nicola TAVANO

**Vasche di 1ª pioggia e disinfezione
Pianta attrezzata - Pianta fondazioni**

Elaborato 5.5.2	Codice elaborato 738PD05050200_01	Scala 1:200
---------------------------	---	-----------------------